


Nr pom.	Nazwa pomieszczenia	Powierzchnia [m ²]	Rodzaj posadzki
1/1	POMIESZCZENIE OGÓLNODOSTĘPNE	66.14 m ²	panele podłogowe
1/2	POMIESZCZENIE AKTYWNOŚCI RUCHOWEJ	36.14 m ²	panele podłogowe
1/3	POMIESZCZENIE KLUBOWE	36.18 m ²	panele podłogowe
1/4	KORYTARZ	62.95 m ²	gres
1/5	WC PRACOWNIKÓW	3.31 m ²	gres
1/6	WC DLA KOBIET	5.27 m ²	gres
1/7	WC DLA NIEPEŁNOSPRAWNYCH	4.16 m ²	gres
1/8	POMIESZCZENIE TECHNICZNE	12.98 m ²	gres
1/9	POMIESZCZENIE PORAD	8.15 m ²	panele podłogowe
1/10	POMIESZCZENIE BIUROWE	8.15 m ²	panele podłogowe
1/11	POMIESZCZENIE PORZĄDKOWE	1.28 m ²	gres
1/12	WC DLA MĘŻCZYZN	9.88 m ²	gres
ŁĄCZNIE:		254.59 m ²	

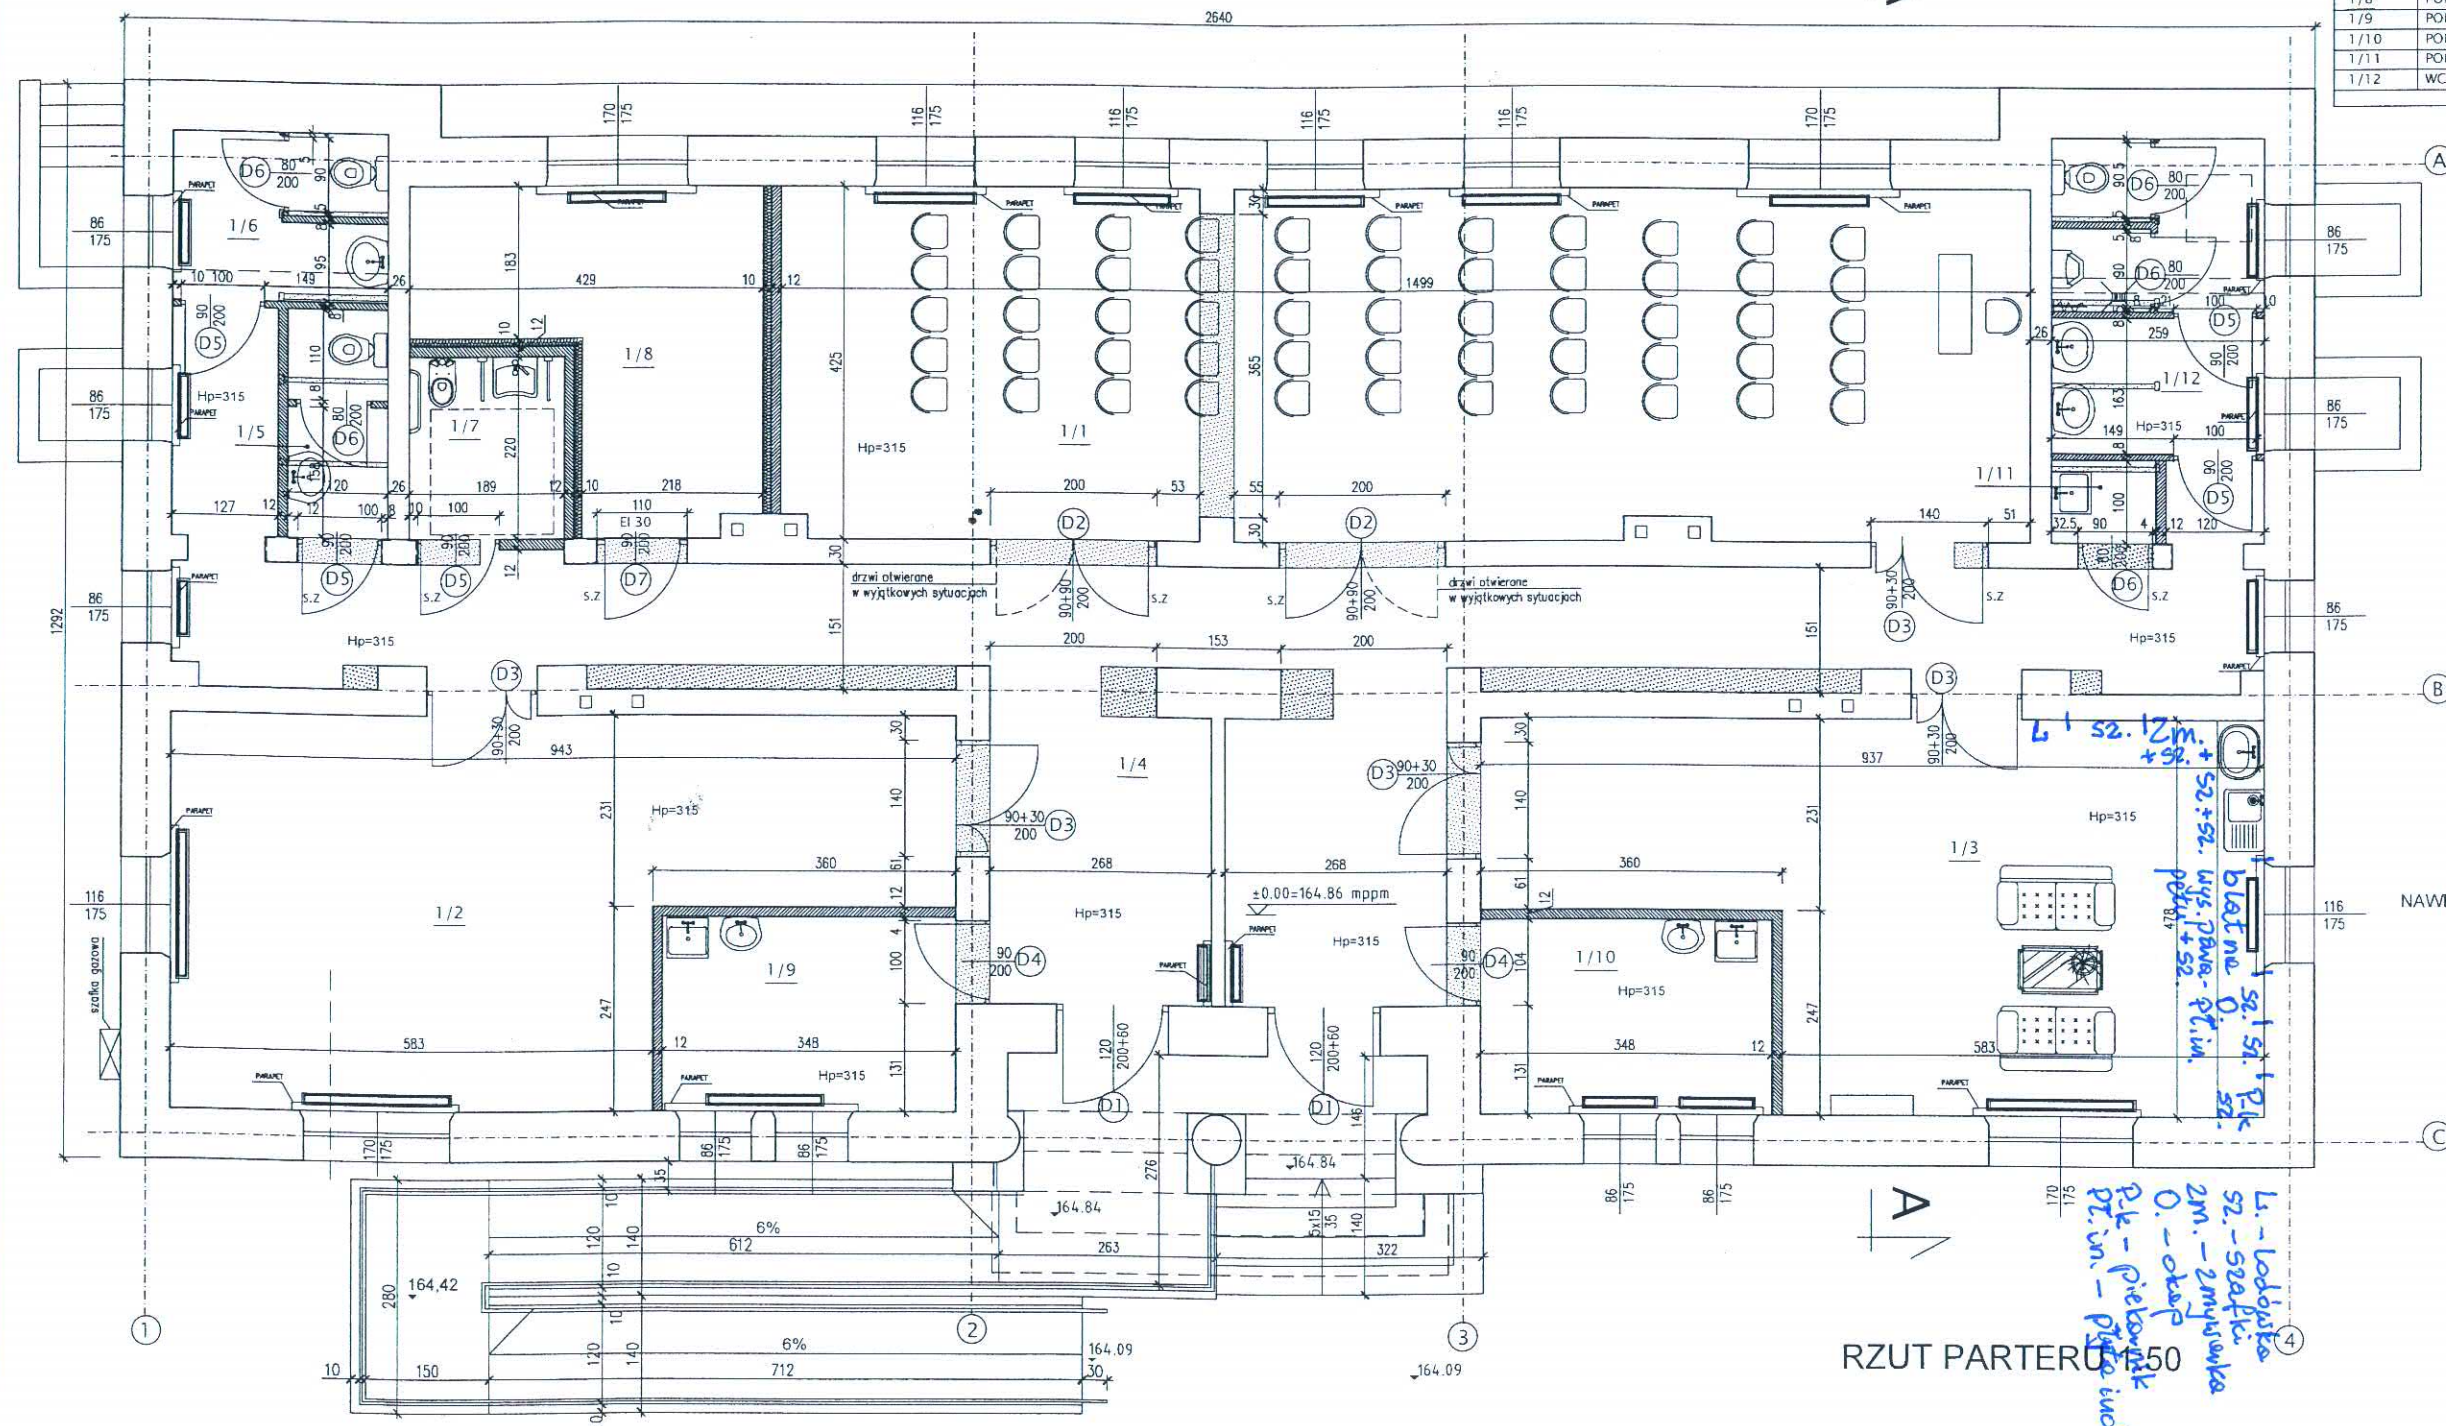

OZNACZENIA

- ściana istniejąca
- замуrowanie
- roboty rozbiórkowe

NAWIEW I WETYLACJĘ WKONAĆ ZGODNIE Z PROJ. BRANŻOWYM

RZUT PARTERU 1:50

UWAGI:
PRZYJĘTE W OPRACOWANIU MATERIAŁY MOŻNA ZASTĄPIĆ INNYMI O PARAMETRACH MIEJSZYCH OD ZAŁOŻONYCH

ARCHITEKTURA

ROL

AUTOR OPRACOWANIA: Biuro Projektowe "ARCONEL" sp. z o.o. ul. Sielankowa 14/9 20-802 Lublin

ODBIORCA: Gmina Zwoleni 26-700 Zwoleni Plac Kochanowskiego 1

PRZEBUDOWA ZE ZMIANĄ SPOSOBU UŻYTKOWANIA
KTYNIEJASCO BUDYNKU DYDAKTYCZNEGO NA CELE EDUKACYJNO-OŚWIATOWE, DZIENNY DLA "SENIORA" W ZWOLENIU PRZY UL. WOJSKA POLSKIEGO 78

PROJEKTANT: mgr inż. arch. Ewa Lebedzka-Nowakowska

WYKONAWCA: MAREK PODOLAK 425/AB/2001

OPRACOWAŁA: Ewa Lebedzka-Nowakowska

DATA: KWIECIEŃ 2019

SKALA: 1:50

NUMER RYSUNKU: A-2

NUMER DOKUMENTU: 5246/10

NAJWIĘKSZE OPRACOWANIE STANOWI DZIEŁO AUTORSKIE I POLEGA OCHRONIE ZGODNIE Z USTAWĄ O PRAWACH AUTORSKICH I PRAWACH POŚREDNICH