PROJEKT ZAGOSPODAROWANIA DZIAŁKI

DO PROJEKTU Etap II - projekt infrastrutury rekreacyjnej w zakresie: zabudowy: mola i plaży;przystani sprzętu wodnego; oświetlenia terenu; ciągów komunikacyjnych w obrębie plaży (prawa strona zbiornika)

SKALA 1:500

LOKALIZACJA INWESTYCJI:

ZWOLEŃ, GM, ZWOLEŃ,POW, ZWOLEŃSKI

ISTNIEJĄCA CZASZA ZBIORNIKA, CZĘŚĆ DZIAŁKI NR EW. GRUNTÓW 2140/42

INWESTOR:

GMINA ZWOLEŃ Z SIEDZIBĄ W ZWOLENIU

PLAC JANA KOCHANOWSKIEGO 1, 26-700 ZWOLEŃ

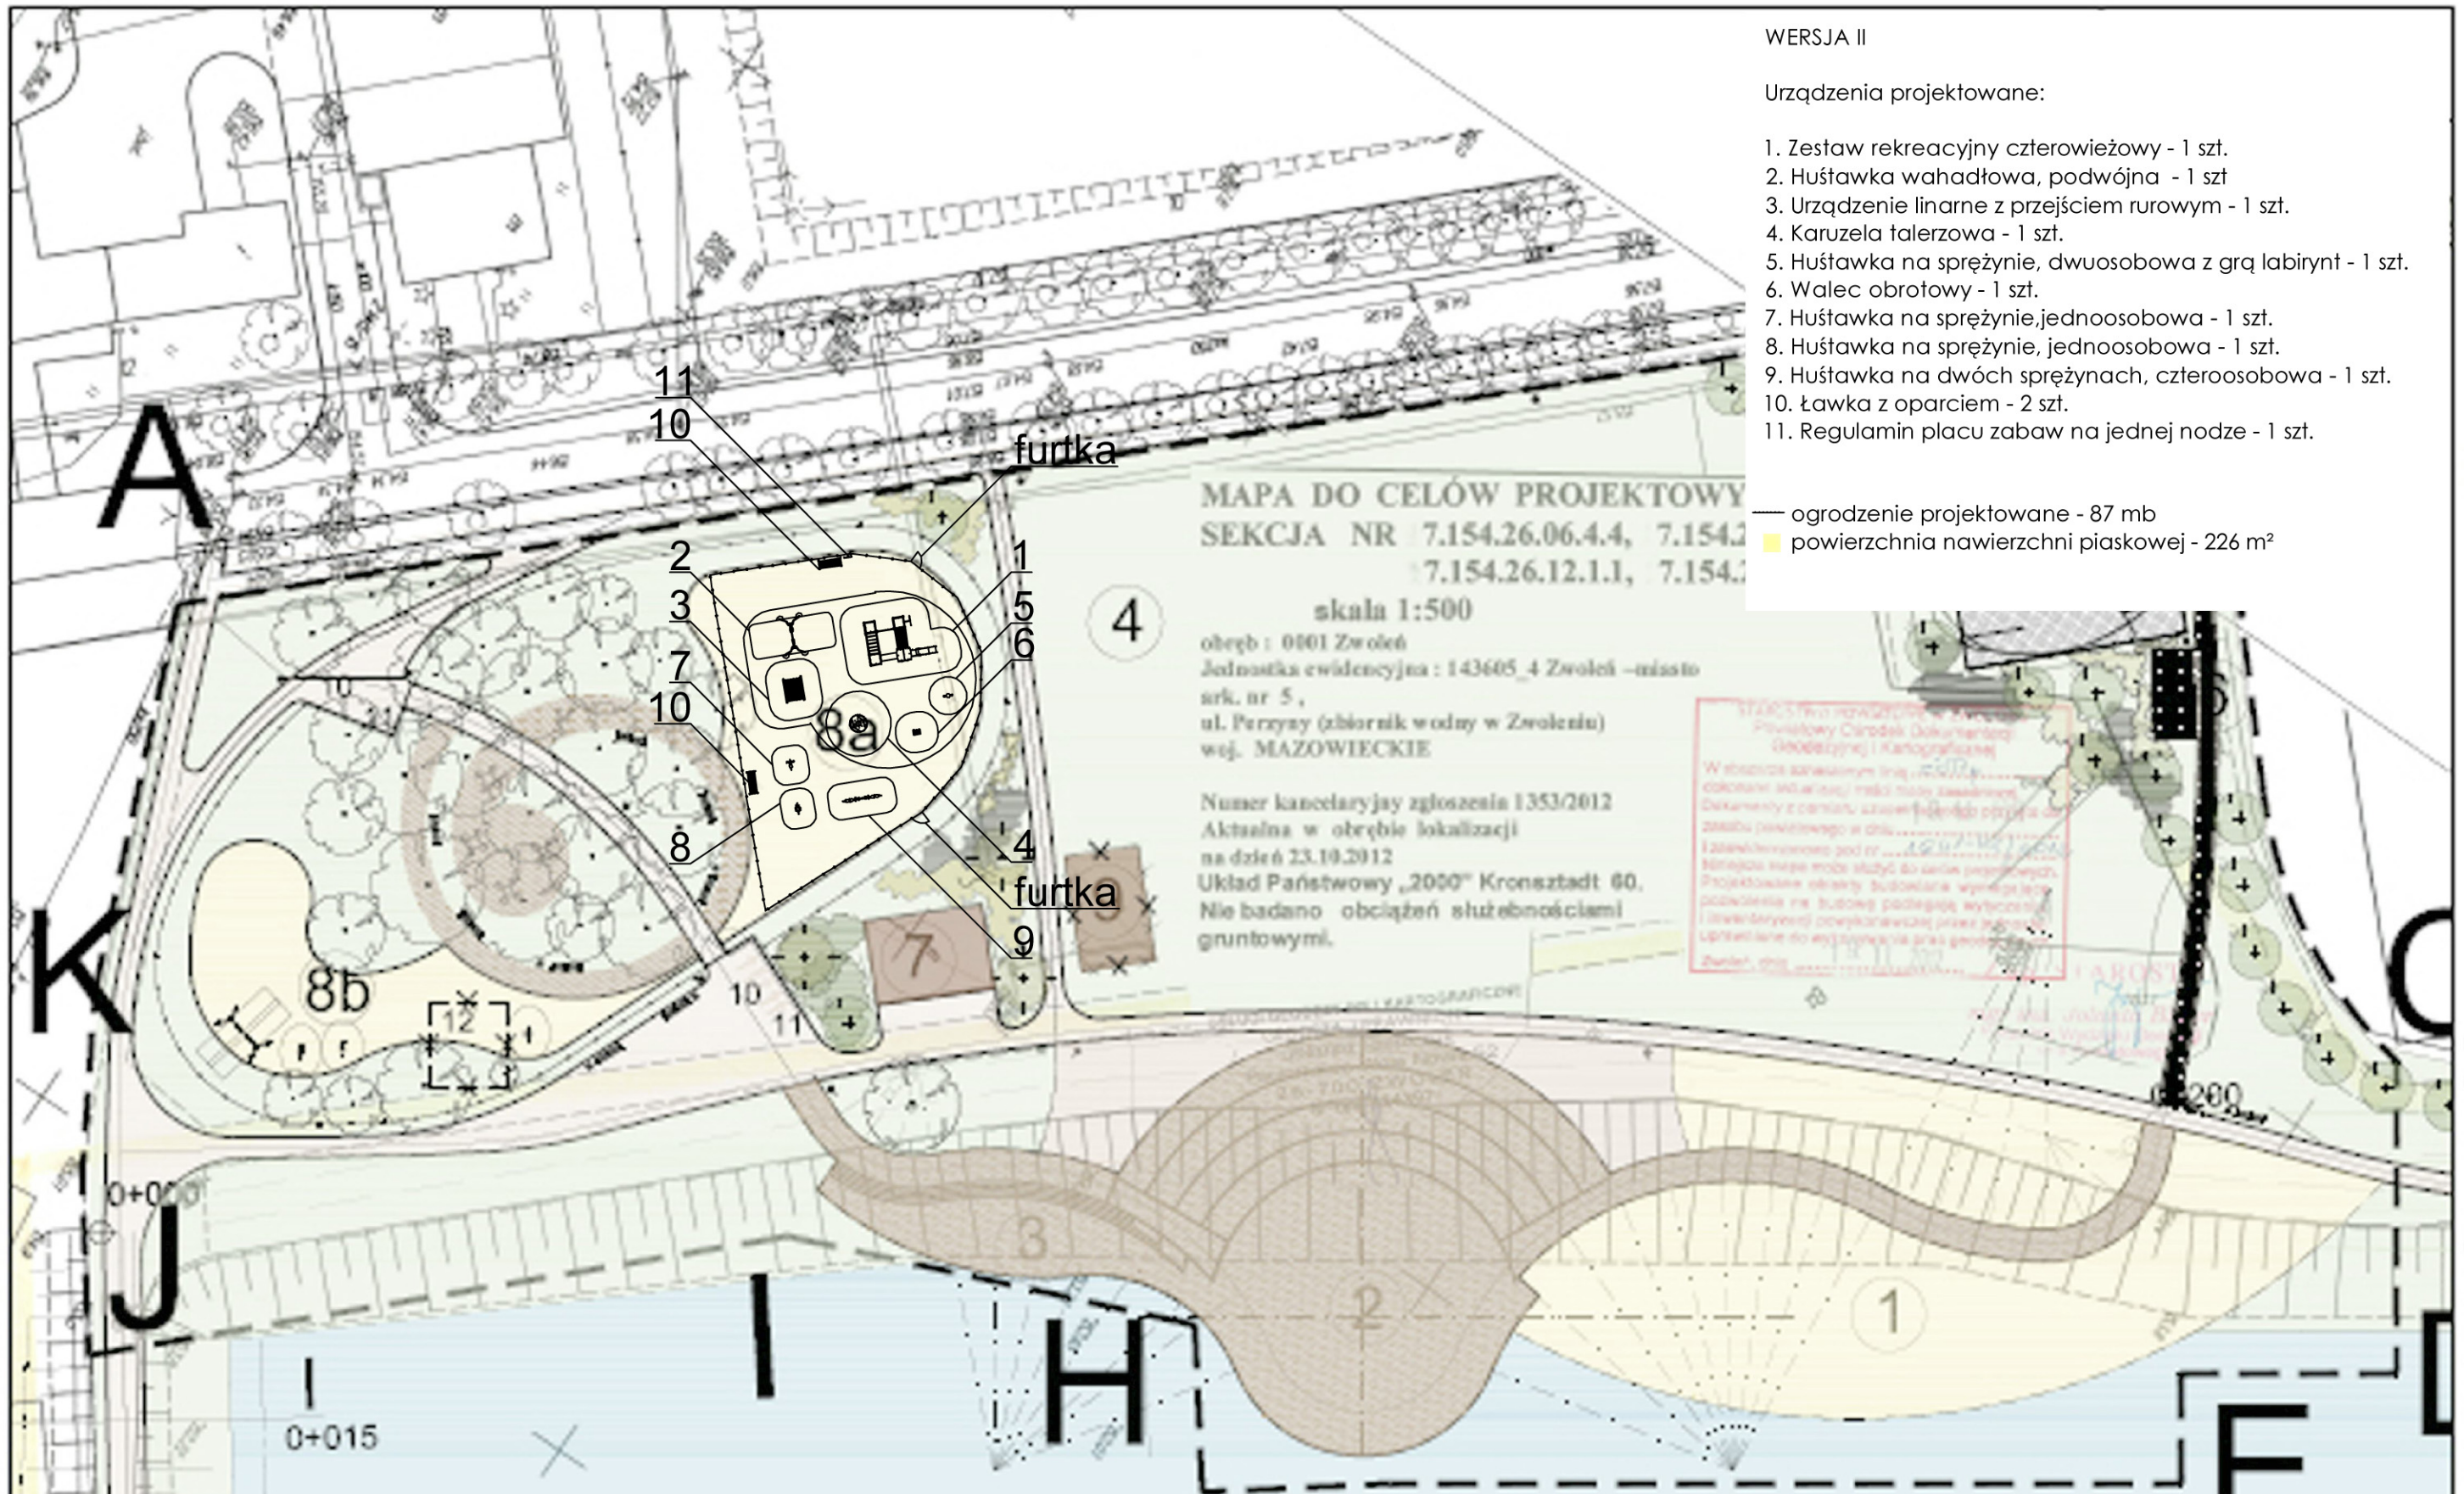

WERSJA II

Urządzenia projektowane:

1. Zestaw rekreacyjny czterowieżowy - 1 szt.
2. Huśtawka wahadłowa, podwójna - 1 szt
3. Urządzenie linarne z przejściem rurowym - 1 szt.
4. Karuzela talerzowa - 1 szt.
5. Huśtawka na sprężynie, dwuosobowa z grą labirynt - 1 szt.
6. Walec obrotowy - 1 szt.
7. Huśtawka na sprężynie,jednoosobowa - 1 szt.
8. Huśtawka na sprężynie, jednoosobowa - 1 szt.
9. Huśtawka na dwóch sprężynach, czteroosobowa - 1 szt.
10. Ławka z oparciem - 2 szt.
11. Regulamin placu zabaw na jednej nodze - 1 szt.

— ogrodzenie projektowane - 87 mb
powierzchnia nawierzchni piaskowej - 226 m²

ELEMENTY MAŁEJ ARCHITEKTURY:

- STOJAKI NA ROWERY
- ŁAWKA
- OGRODZENIA PLACU ZABAW
- ŚCIANA Z GABIONÓW
- KOSZ NA ŚMIECI
- LATARNIA

PROJEKTOWANE NASADZENIA:

- ZIELEŃ WYSOKA - DRZEWA ISTNIEJCE
- ZIELEŃ WYSOKA - DRZEWA PROJEKTOWANE (IGLASTE)
- ZIELEŃ ŚREDNIO WYSOKA ISTNIEJĄCA
- ZIELEŃ WYSOKA - DRZEWA PROJEKTOWANE (LIŚCIASTE)
- ZIELEŃ ŚREDNIO WYSOKA PROJEKTOWANA (krzewy)
- DRZEWA DO USUNIĘCIA

ZAKRES OPRACOWANIA PLAŻY NAD ZALEWEM

1. KĄPIELISKO (rezerwa terenu-odrębne opracowanie)
2. POMOST Z MOZLIWOŚCIĄ USTAWIANIA SCENY
3. POMOST (PRZYSTAŃ)
4. TEREN WIELOFUNKCYJNY PRZEZNACZONY DO ORGANIZACJI UROCZYSTOŚCI PLENEROWYCH
5. PARKING (istniejący)
6. PLAC NA TOALETY MOBILNE
7. WYPOŻYCZALNIA SPRZĘTU WODNEGO
8a. PLAC ZABAW DLA MŁODSZYCH DZIECI
8b. PLAC ZABAW DLA STARSZYCH DZIECI
9. BUDYNEK DO ROZBIÓRKI
10. STOJAKI DO ROWERÓW
11. ŚCIANA Z GABIONÓW
12. ISTNIEJĄCY FUNDAMENT DO ROZBIÓRKI

ZABUDOWA ISTNIEJĄCA (5) WYPORZYCZALNIA SPRZĘTU WODNEGO)

NAWIERZCHNIA ŻWIROWA (POWIERZCHNIA UTWARDZONA, DROGA TECHNICZNA)

NAWIERZCHNIA DREWNIANA- POMOST

NAWIERZCHNIA BRUKOWA

TRAWNIK

NAWIERZCHNIA ŻWIROWA (ŚCIEŻKI)

NAWIERZCHNIA PIASKOWA

WODA

OLMAR OLAF RYBIŃSKI
ul. Warszawska 21/317, 05-520 Konstancin Jeziorna
tel/fax: (+48 22) 726 20 114
e-mail: architekt@wp.pl

INWESTOR: GMINA ZWOLEŃ Z SIEDZIBĄ W ZWOLENIU, PLAC JANA KOCHANOWSKIEGO 1, 26-700 ZWOLEŃ

PROJEKT ZAGOSPODAROWANIA TERENU REKREACYJNEGO WRAZ ZALEWEM W ZWOLENIU

PROJEKT BUDOWLANY

projekt zagospodarowania

Data: 17.12.2012

Etap II – projekt infrastruktury rekreacyjnej w zakresie:budowy: mola i plaży; przystani sprzętu wodnego; oświetlenia terenu; ciągów komunikacyjnych do granic pasa)

Skala: 1:500

Imię i nazwisko	Branża	Nr uprawnień	Podpis
mgr inż. arch. Tomasz Rogala	architektura	378/93	
mgr inż. arch. Olaf Ryb	architektura	36/10/87	
mgr inż. Michał Wysocki	hydrologia	Mz. Okręć 315/04	
mgr inż. Włodzimierz Kita	sanitarna/elektryczna	378/93	