


Ludowa

**Załącznik graficzny Nr 1
do Uchwały Nr XVII/109/16
Rady Miejskiej w Zwoleniu
z dnia 29 stycznia 2016r.**

w sprawie nadania nazwy ulicy stanowiącej przedłużenie ulicy Prostej

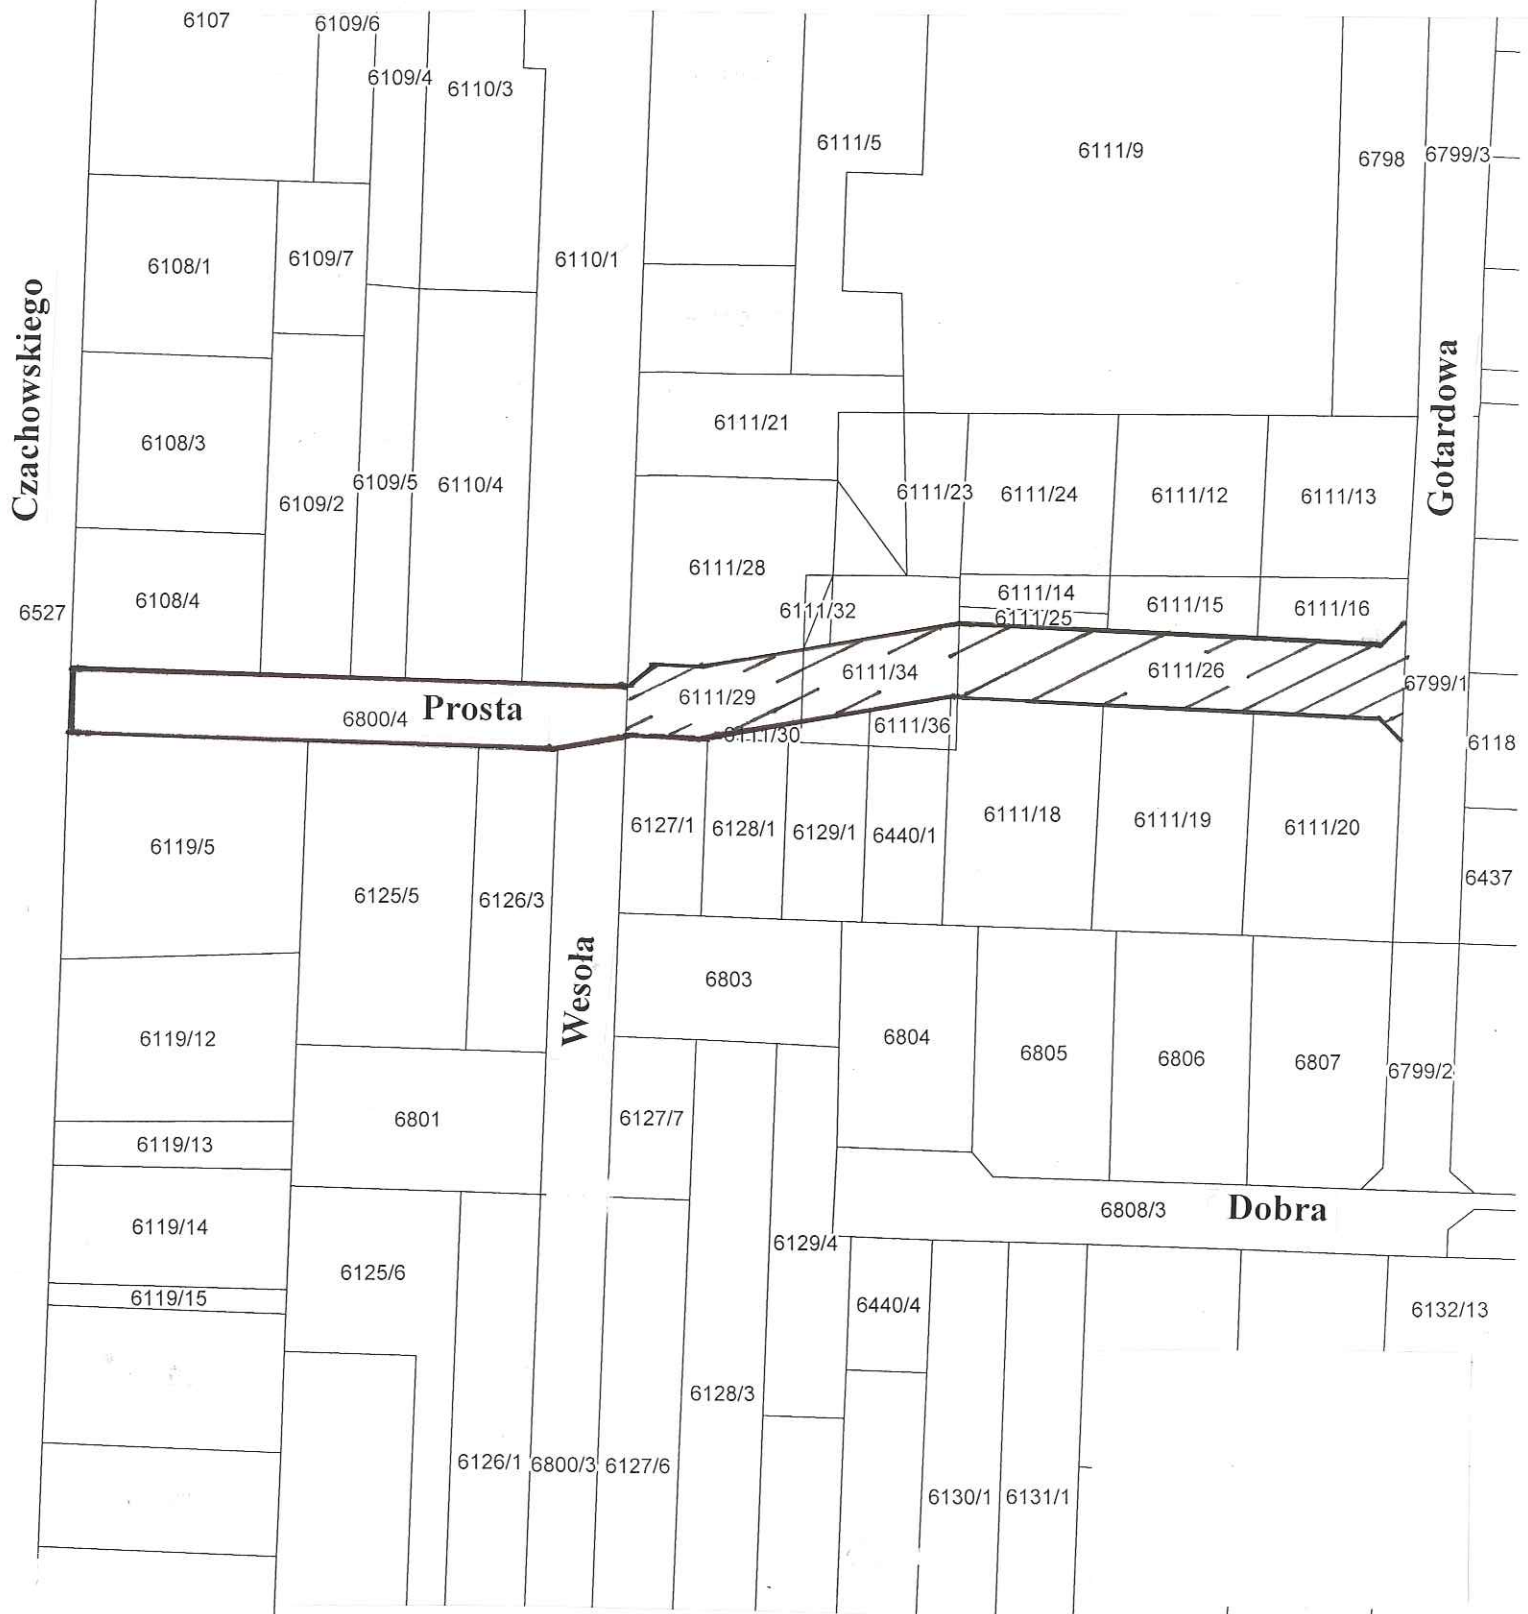

**MAPA SYTUACYJNA PRZEBIEGU ULICY STANOWIĄCEJ
PRZEDŁUŻENIE UL. PROSTEJ**