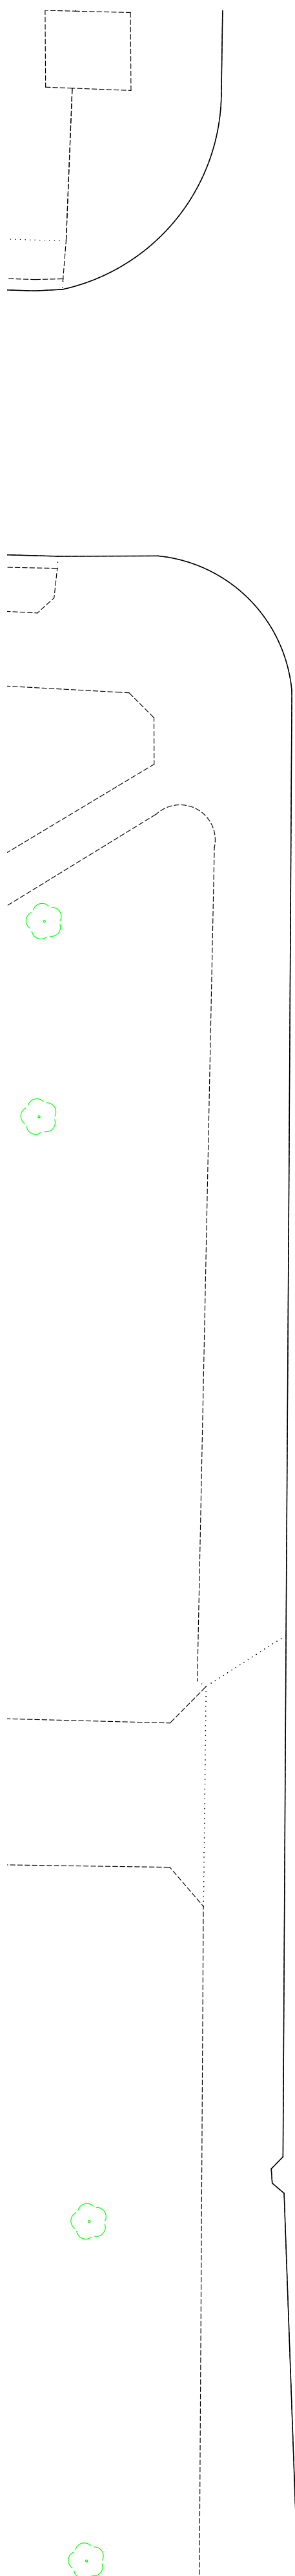




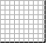
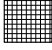

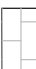







Wojska Polskiego

Wojska Polskiego



LEGENDA	
	ławka
	kosz
	stojak na rowery
	naświetlacz zewnętrzny zabudowany
	nawierzchnia z kostki brukowej gr. 6cm z posypką grafitową-szara
	nawierzchnia z kostki brukowej gr. 6cm z posypką grafitową gratitową
	nawierzchnia z kostki bazaltowej czarnej 10x10cm
	nawierzchnia z płyt grafitowych szarych płomieniowanych 100x50x7cm
	zieleni
	obrzeże betonowe 8x25cm szare
	granica pasa drogowego istniejące drzewa
	projektowane nasadzenia
	istniejąca nawierzchnia chodnika

	Zakład Projektowo-Usługowy "ZNAK" Wawrzak Sp. z o.o. ul. Słowackiego 47/A, 26-700 Zwoleń		Ekip. nr
	PROJEKT	Projekt zagospodarowania pierzei północnej Placu Jana Kochanowskiego z elementami rozbudowy i przebudową infrastruktury technicznej w Zwoleńsku	
RYS. NR	Projekt zagospodarowania terenu	Strona 1:200	
PROJEKTANT	Inż. Marcin Łopuziński SKW/0050/pood/13		
PROJEKTANT/7 KREŚCIŁ	Stanisław Wawrzak Wz-167/02		