



Przekój konstrukcyjny  
km 0+908,3- km 0+955,5

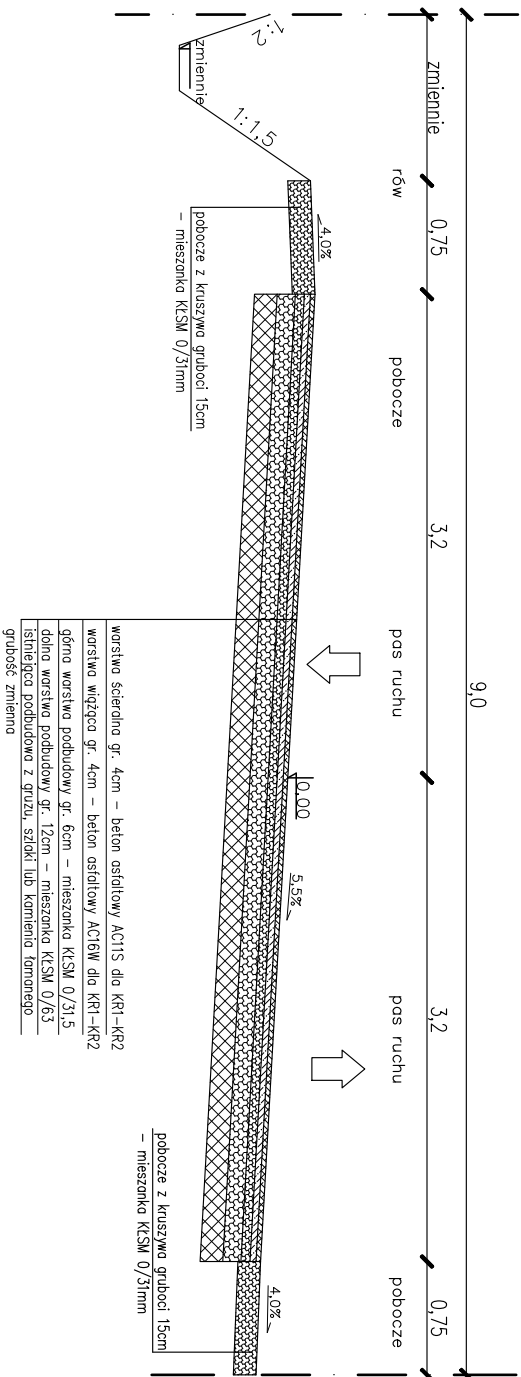

		Zakład Projektowo-Usługowy "ZNAK" Wawrzak Sp.J. ul. Słowackiego 47A, 26-700 Zwoleń		Egz. nr
PROJEKT	Przebudowa drogi gminnej Miodne - Linów km 0+034-0+980			
ADRES	Gmina Zwoleń, Powiat Zwoleński,			
RYS. NR 2.2	PRZEBUDOWA KONSERWACYJNA			Skala 1:50
PROJEKTANT	Stanisław Wawrzak Wa-167/02			