




Przekój konstrukcyjny
km 0+034 - km 0+727
km 812,8 - km 0+888,3

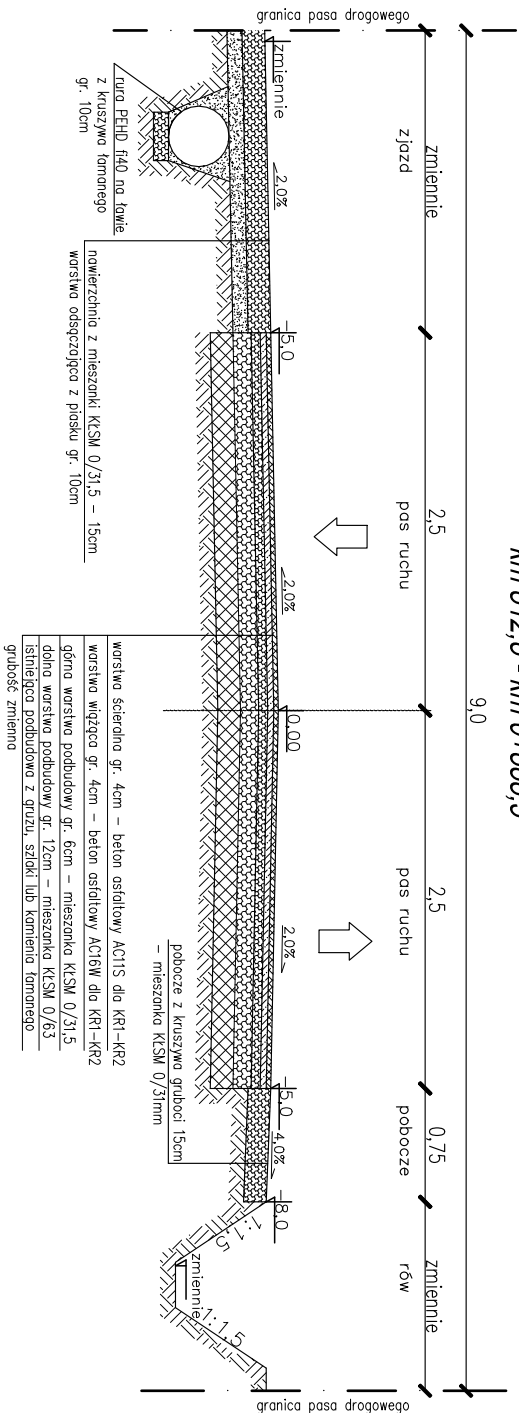

Przek6j konstrukcyjny
km 0+742 - km 0+792,8

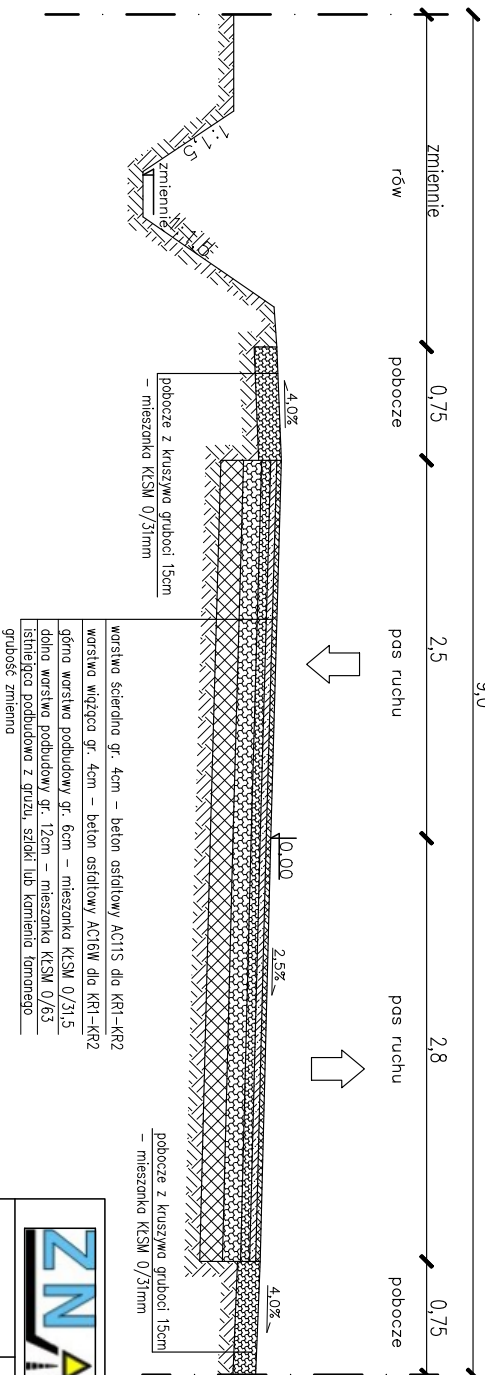

		Zakład Projektowo-Usługowy "ZNAK" Wawrzak Sp.J. ul. Słowackiego 47A, 26-700 Zwoleń		Egz. nr	
PROJEKT	Przebudowa drogi gminnej Miłodne - Linów km 0+034+0+980				
ADRES	Gmina Zwoleń, Powiat Zwoleński,				
RYS. NR 2.1	PRZEKROJE KONSTRUKCYJNE			Skala 1:50	
PROJEKTANT	Stanisław Wawrzak Wa-167/02				