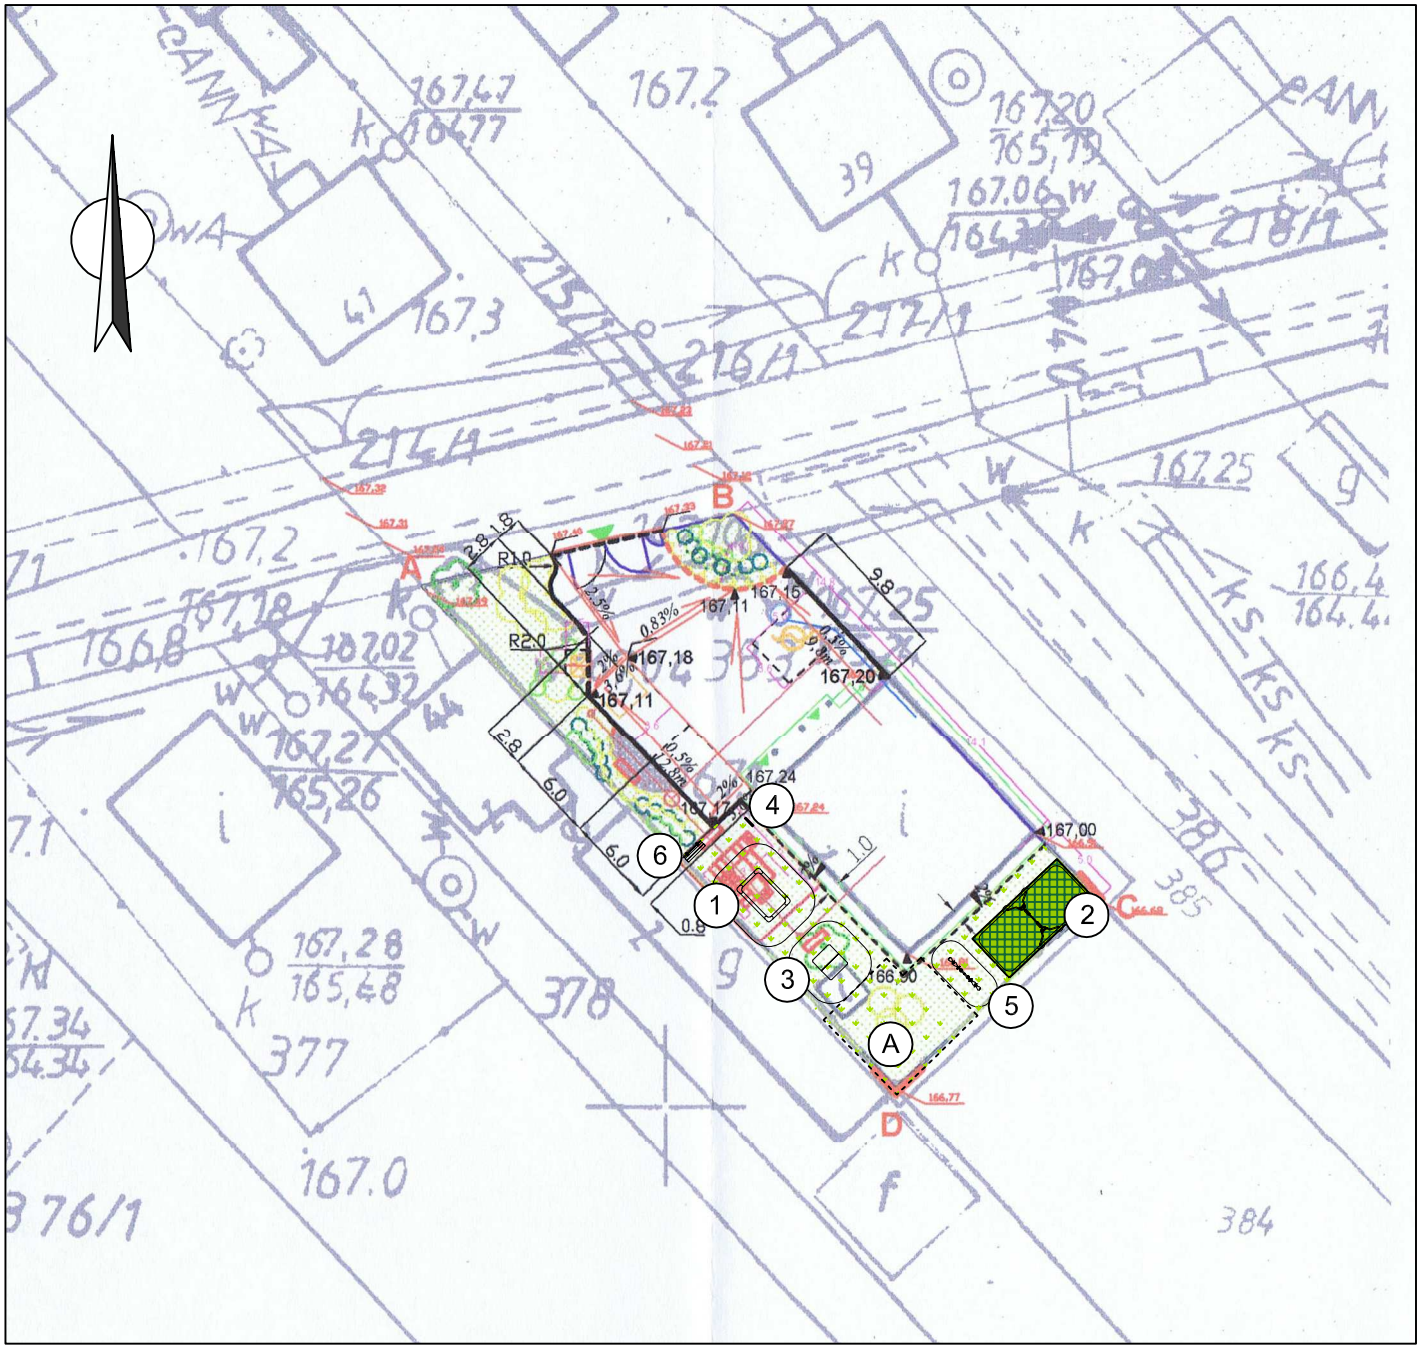

UWAGI:

1. *Wszystkie wymiary zweryfikować w naturze.*

2. *Strefy bezpieczeństwa urządzeń bez tzw. ruchu wymuszonego mogą się nachodzić zgodnie z obowiązującą normą PN–EN 1176*

Wymagane odległości placu zabaw od

Okien pomieszczeń przeznaczonych na pobyt ludzi – 10 m
Miejsc gromadzenia odpadów – 10 m
Linii rozgraniczającej drogę – 10 m
Parkingów (do 10 stanowisk włącznie) – 7 m
Parkingów (11–60 stanowisk) – 10 m

URZĄDZENIA PROJEKTOWANE:

1. *Piaskownica Malwa 3x2 m – 1 szt.*
2. *Huśtawka wahadłowa Kasia 2AB1 – 1 szt.*
3. *Domek Sklepik – 1 szt.*
4. *Regulamin placu zabaw – 1 szt.*
5. *Huśtawka sprężynowa Rodeo Max – 1 szt.*
6. *Ławka z oparciem Kompan 1,5 m – 1 szt.*

Istniejąca nawierzchnia trawiasta

Projektowana nawierzchnia Poly–Easi

A *Istniejący zestaw rekreacyjny*

Nazwa inwestycji	*Koncepcja zagospodarowania placu zabaw w msc. Strykowice Błotne dz.nr ew. 383*	
Inwestor	*GMINA ZWOLEŃ*	
grudzień 2019	*COMES Sokołowscy Sp. J.*	*SKALA 1:500*