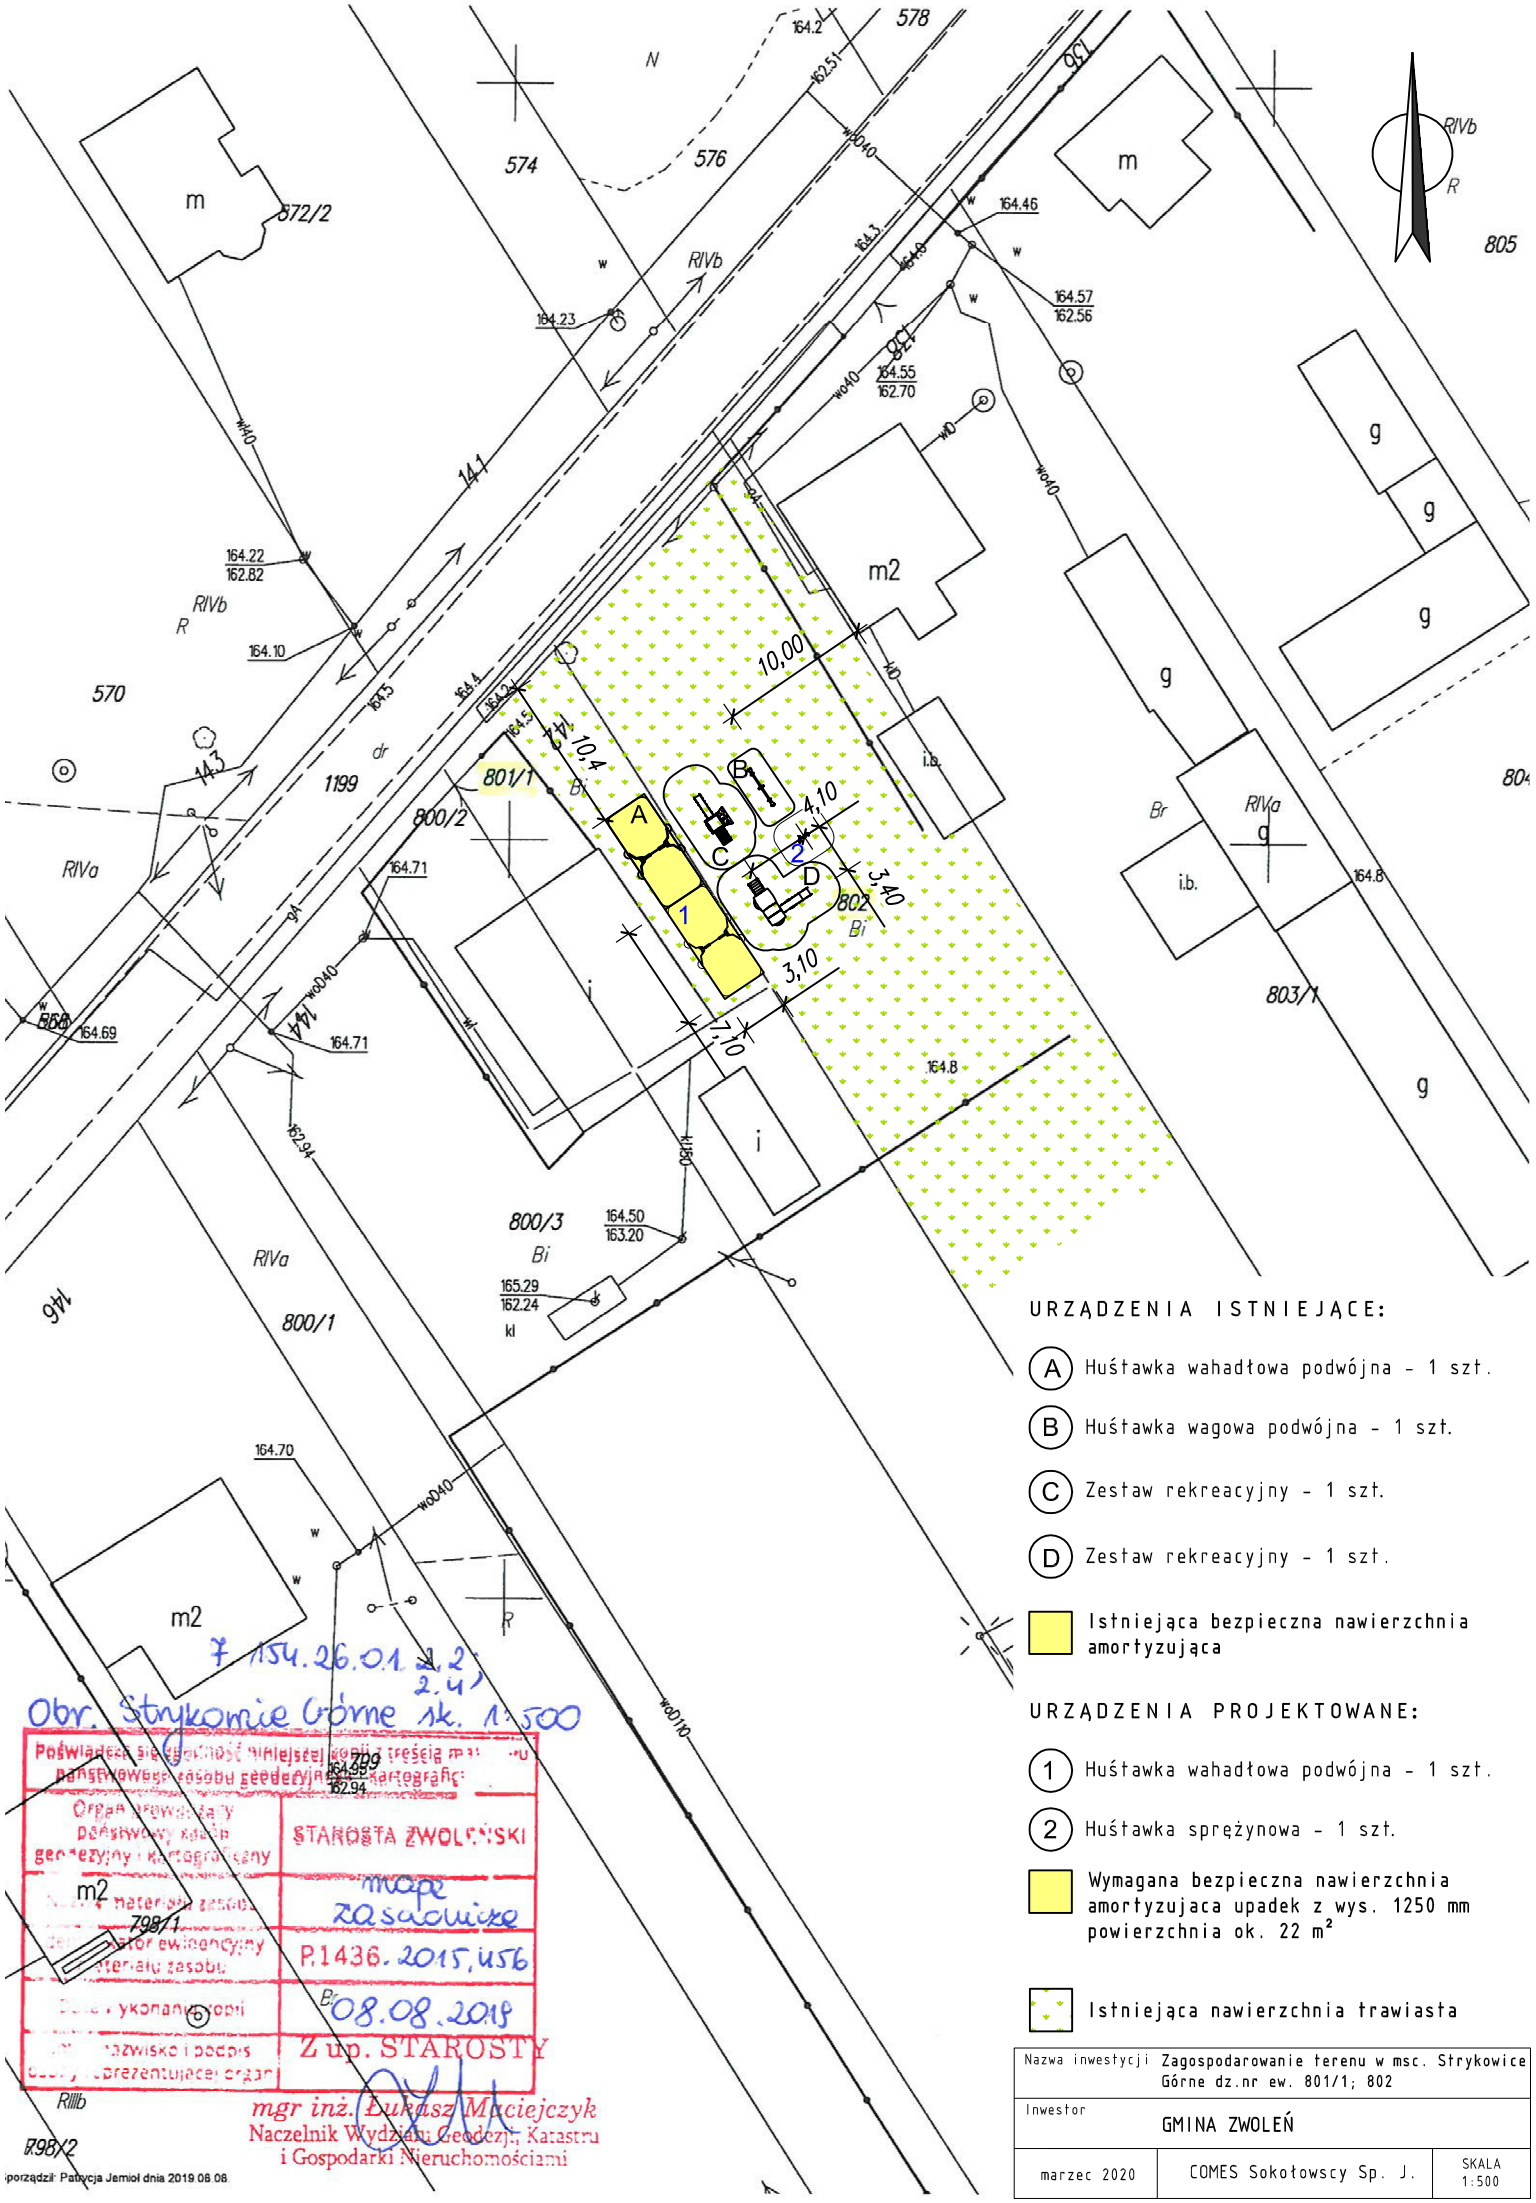

URZĄDZENIA ISTNIEJĄCE:

- (A) Huśtawka wahadłowa podwójna - 1 szt.
- (B) Huśtawka wagowa podwójna - 1 szt.
- (C) Zestaw rekreacyjny - 1 szt.
- (D) Zestaw rekreacyjny - 1 szt.
- Istniejąca bezpieczna nawierzchnia amortyzująca

URZĄDZENIA PROJEKTOWANE:

- (1) Huśtawka wahadłowa podwójna - 1 szt.
- (2) Huśtawka sprężynowa - 1 szt.
- Wymagana bezpieczna nawierzchnia amortyzujaca upadek z wys. 1250 mm powierzchnia ok. 22 m²

- Istniejąca nawierzchnia trawiasta

Nazwa inwestycji	Zagospodarowanie terenu w msc. Strykowice Górne dz.nr ew. 801/1; 802	
Inwestor	GMINA ZWOLEŃ	
marzec 2020	COMES Sokołowscy Sp. J.	SKALA 1:500

7 1154.26.01.1,2,2.4)
Obr. Strykowice Górne sk. 1:500

Poświadcza się zgodność niniejszej kopii z treścią mapy z państwowego zasobu geodezyjnego i kartograficznego
Organ prowadzący państwowy zasób geodezyjny i kartograficzny: STAROSTA ZWOLEŃSKI
Nr materiału zasobu: mapa zasadnicza
Sygnatura ewidencyjna materiału zasobu: P.1436.2015.U56
Data wykonania kopii: 08.08.2019
Nazwisko i podpis pracownika reprezentującego organ: Z up. STAROSTY
mgr inż. Łukasz Maciejczyk
Naczelnik Wydziału Geodezji, Katastru i Gospodarki Nieruchomościami

Sporządził: Patrycja Jemioł dnia 2019.08.08