




Zwoleń - System Informacji Przestrzennej

skala 1 : 10000

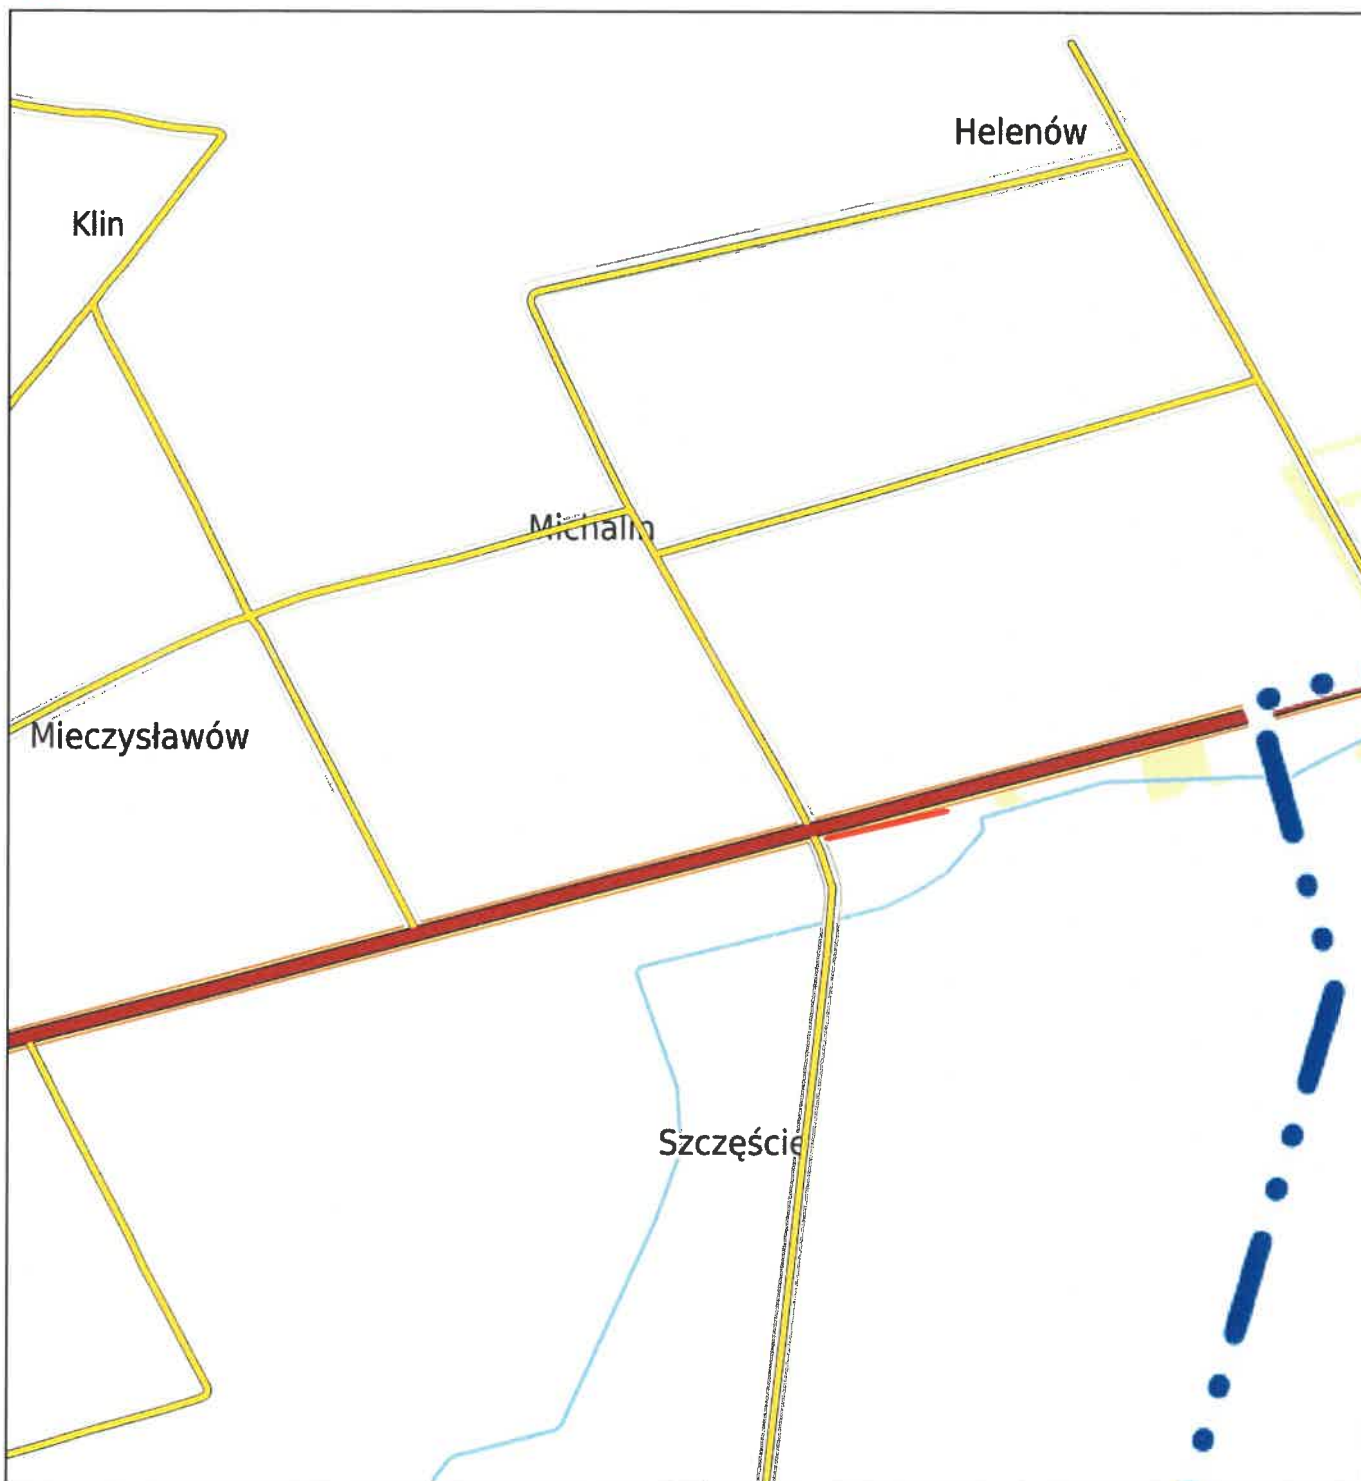

LEGENDA:

— lokalizacja inwestycji

NAZWA ZADANIA

**Budowa sieci elektroenergetycznej 0,4 kV
oświetlenia drogowego
w miejscowości Mieczysławów, Gmina Zwolen.**

EDYSTYKA PROJEKTOWA

**PELDOM Sp. z o.o.
ul. Maratońska 15/3
05-600 Grójec**

INWESTOR

**Gmina Zwolen
Pl. Kochanowskiego 1
26-700 Zwolen**

PRANZA

Elektroenergetyczna

FAZA PROJEKTU

Projekt budowlany

PROJEKTOWAL

mgr inż. ANDRZEJ SUCHARZEWSKI

NUMER UPRAWNIENI

**spec. instal.-inżynieryjna
w zakresie sieci elektrycznych
nr upr. GP-III-7342/82/92
nr ew. MIIB MAZ/IE/4178/01**

PODPIS

ASYSTENT PROJEKTANTA

mgr inż. PIOTR KIERSZNIEWSKI

PODPIS

TYTUL RYSUNKU

Szkic orientacyjny.

DATA

10.2020

SKALA

1:500

ARKUSZ

1/1

NUMER RYSUNKU

BE.02.

15