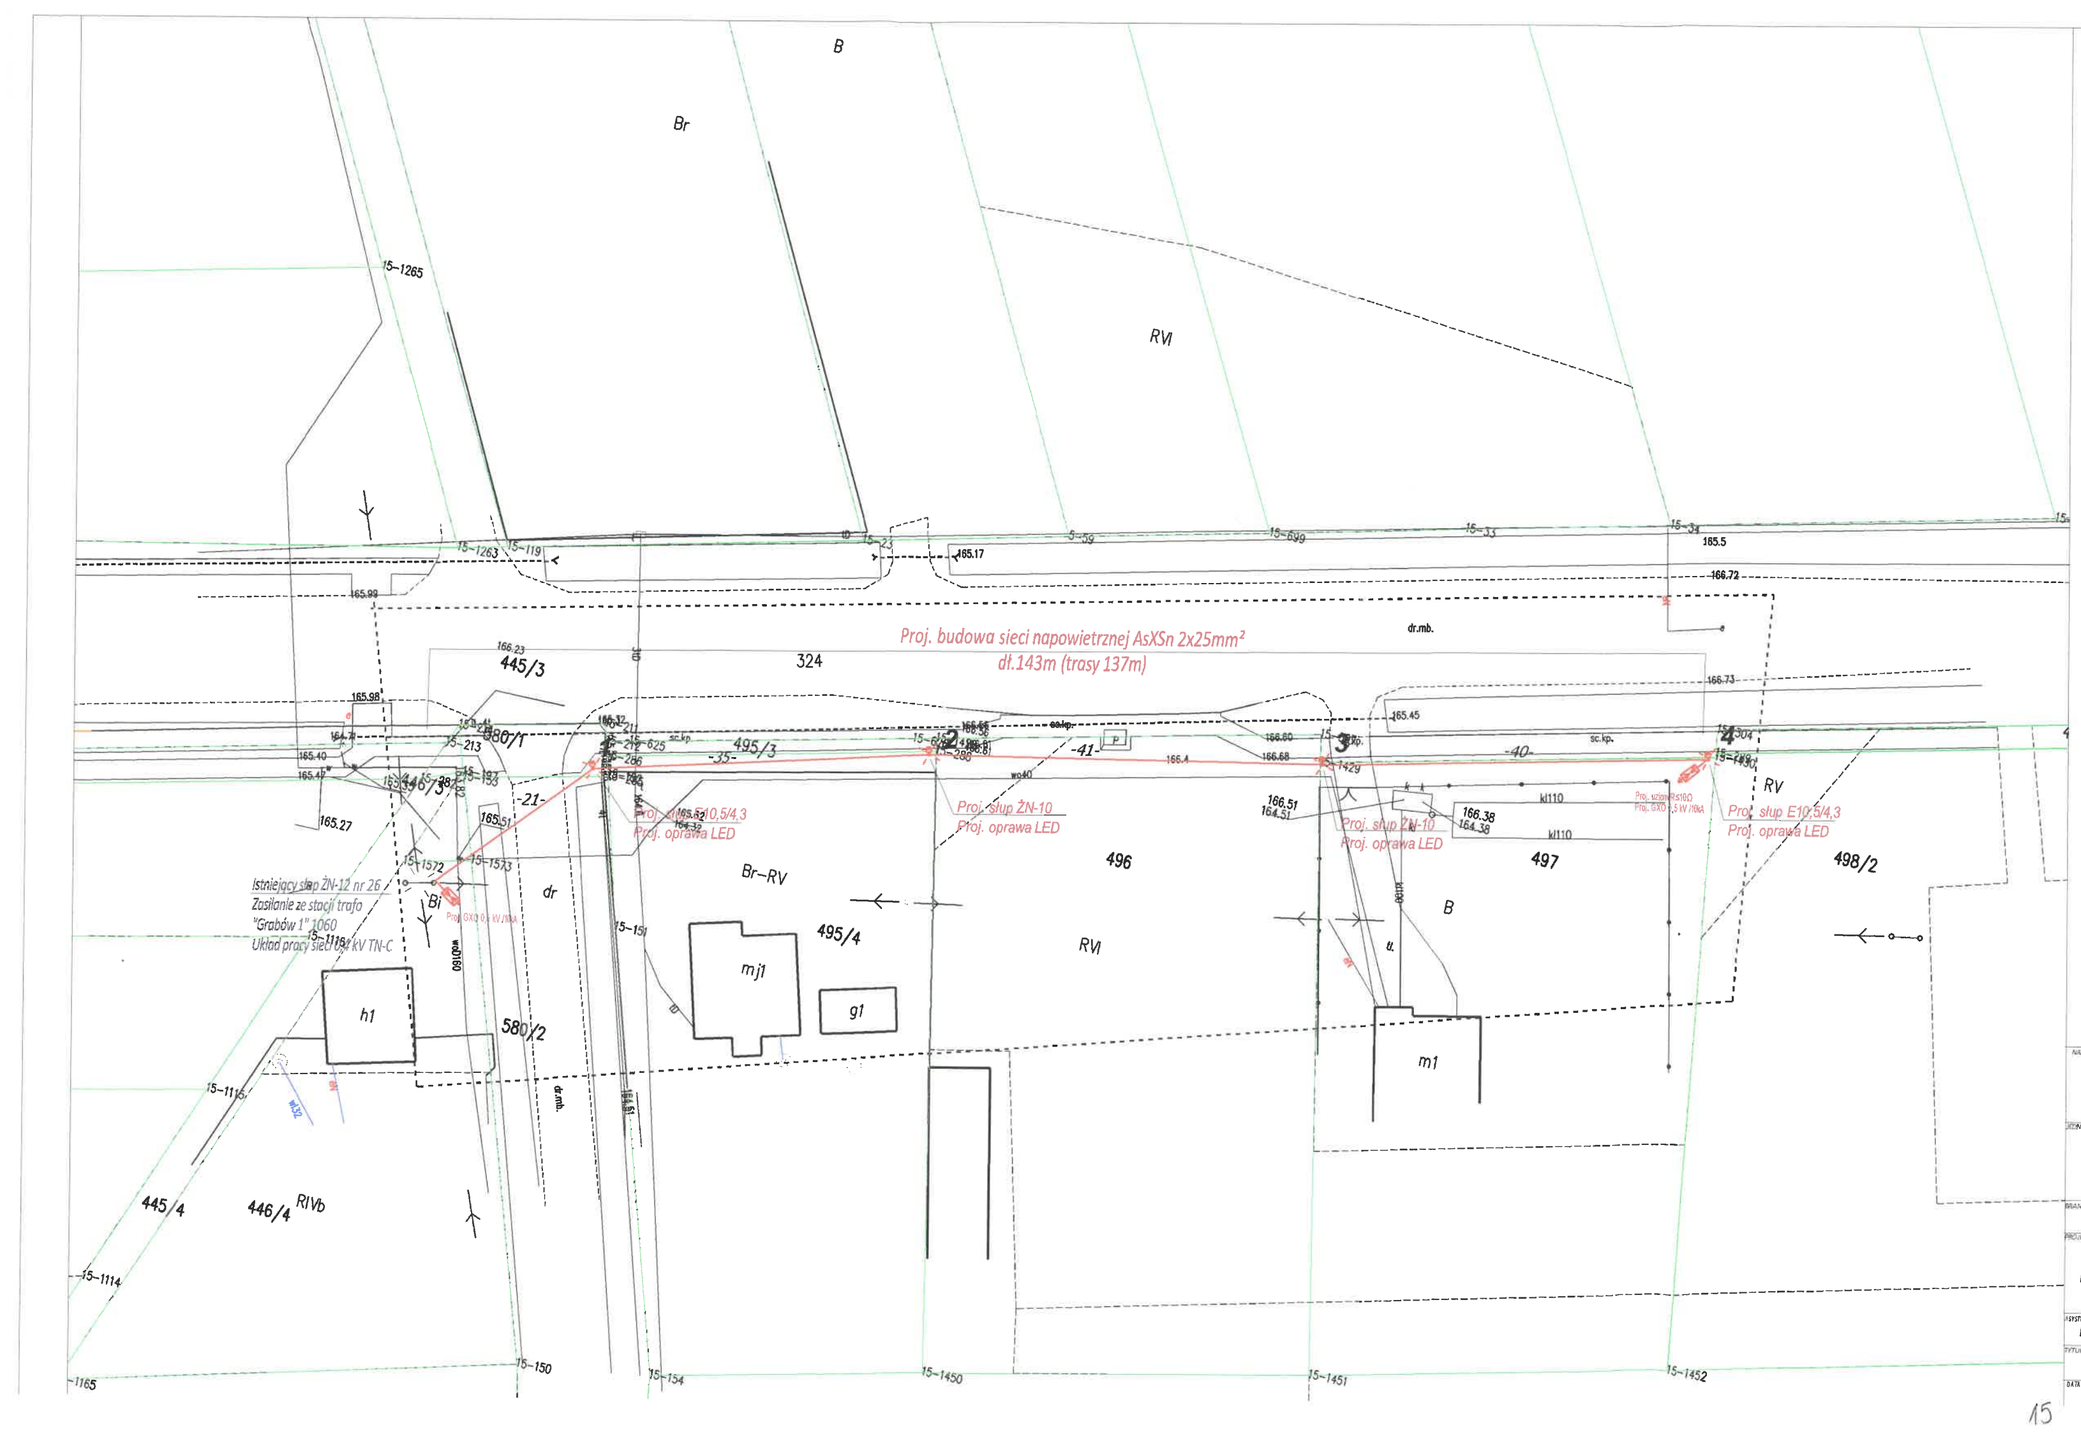

LEGENDA:

- Istn. słup elektroenergetyczny nn
- 1 Proj. słup oświetlenia drogowego
- Proj. oprawa oświetlenia drogowego
- Proj. trasa sieci napowietrznej oświetlenia drogowego typu AsXSn 2x25mm²
- -39- Dł. odcinka sieci napowietrznej [m]

NAZWA ZADANIA
Budowa sieci elektroenergetycznej 0,4 kV oświetlenia drogowego w miejscowości Mieczysławów, Gmina Zwoleń.

JEDNOSTKA PROJEKTOWA	INWESTOR
PELDOM Sp. z o.o. ul. Maratońska 15/3 05-600 Grójec	Gmina Zwoleń Pl. Kochanowskiego 1 26-700 Zwoleń
BRANŻA: Elektroenergetyczna	FAZA PROJEKTU: Proj. wykonawczy
PROJEKTOWAŁ: mgr inż. ANDRZEJ SUCHARZEWSKI	NUMER UPRAWNIEŃ: spec. instal.-inżynieryjna w zakresie sieci elektrycznych nr upr. GP-III-7342/82/92 nr ew. MIIB MAZ/IE/4178/01
ASYSTENT PROJEKTANTA: mgr inż. PIOTR KIERSZNIEWSKI	

TYTUŁ RYSUNKU: **Plan budowy sieci oświetlenia.**

DATA	SKALA	ARKUSZ	NUMER RYSUNKU
10.2020	1:500	1/1	E1