


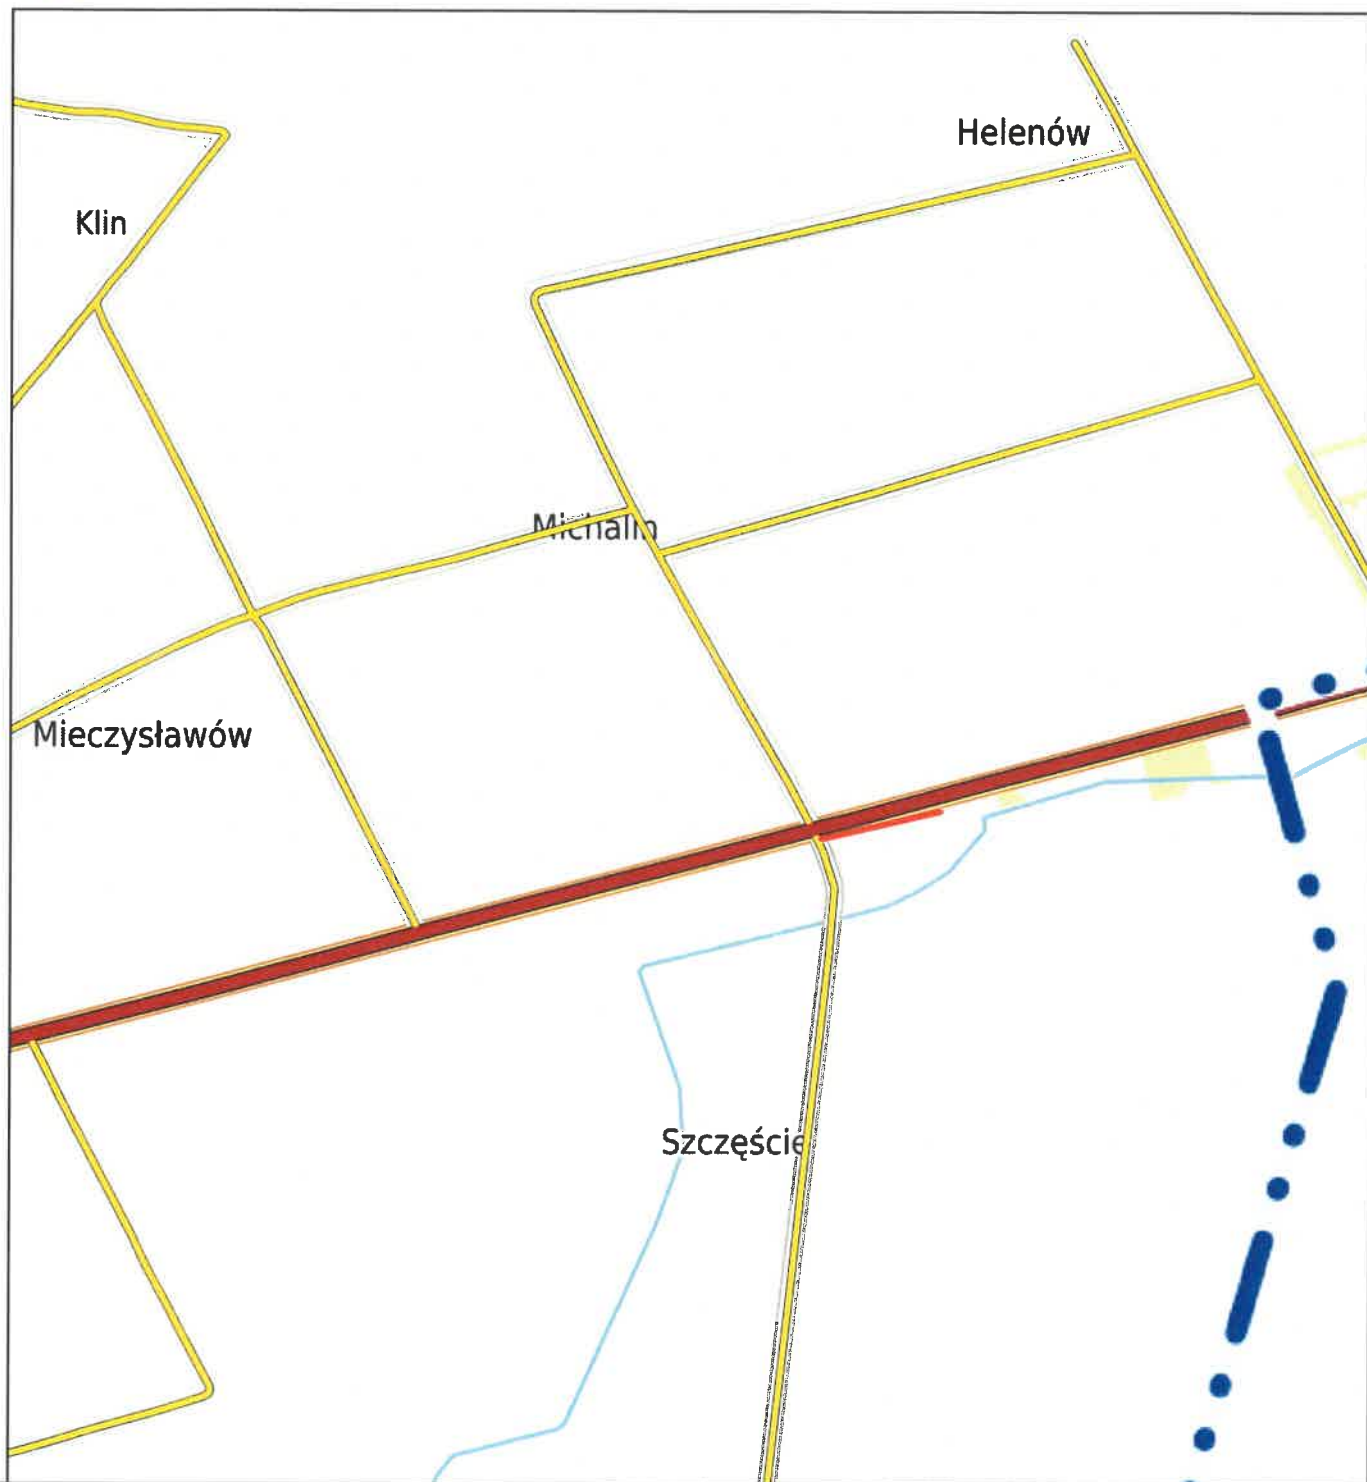

# Zwoleń - System Informacji Przestrzennej

skala 1 : 10000



## LEGENDA:

— lokalizacja inwestycji

NAZWA ZADANIA

**Budowa sieci elektroenergetycznej 0,4 kV  
oświetlenia drogowego  
w miejscowości Mieczysławów, Gmina Zwolen.**

JEDNOSTKA PROJEKTOWA

**PELDOM Sp. z o.o.  
ul. Maratońska 15/3  
05-600 Grójec**

INWESTOR

**Gmina Zwolen  
Pl. Kochanowskiego 1  
26-700 Zwolen**

BRANŻA

**Elektroenergetyczna**

FAZA PROJEKTU

**Projekt wykonawczy**

PROJEKTOWAŁ

**mgr inż. ANDRZEJ SUCHARZEWSKI**

NUMER UPRAWNIENIA

**spec. instal.-inżynierska  
w zakresie sieci elektrycznych  
nr upr. GP-III-7342/82/92  
nr ew. MIIB MAZ/IE/4178/01**

PODPIS

ASISTENT PROJEKTANTA

**mgr inż. PIOTR KIERSZNIIEWSKI**

PODPIS

TYTUŁ RYSUNKU

**Szkic orientacyjny.**

DATA

**10.2020**

SKALA

**1:500**

ARKUSZ

**1/1**

NUMER RYSUNKU

**E3**