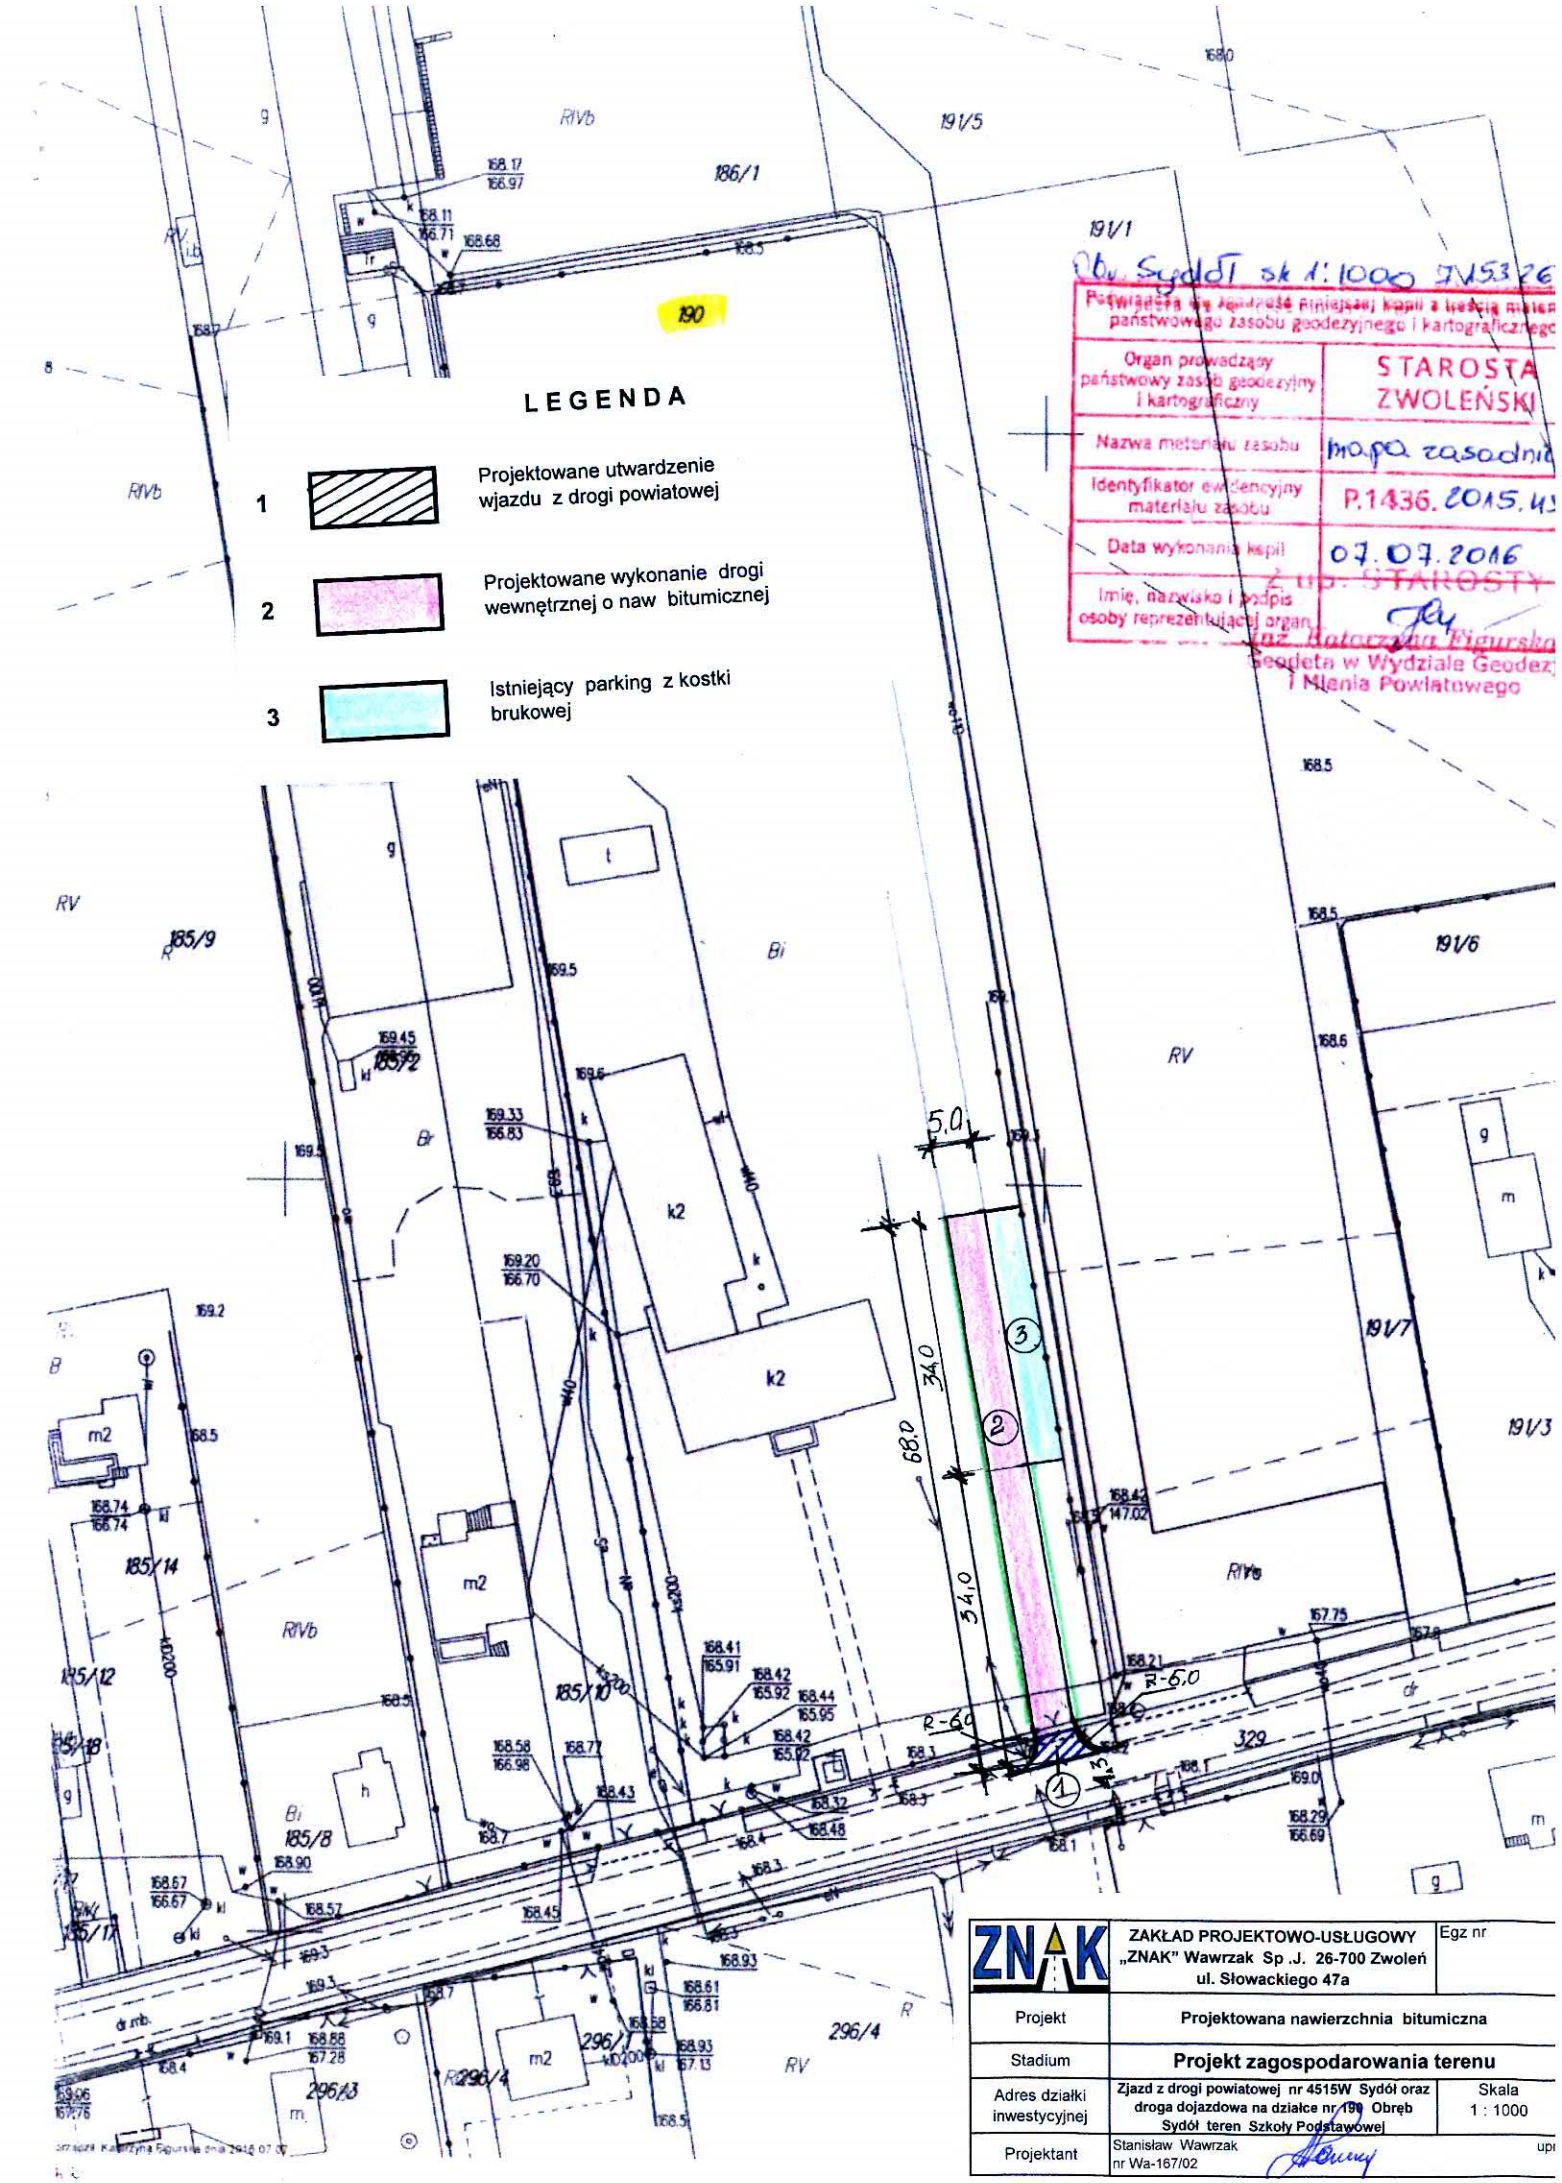

Organ prowadzący państwowy zasób geodezyjny i kartograficzny	STAROSTA ZWOLEŃSKI
Nazwa materiału zasobu	mapa zasadnicza
Identyfikator ewidencyjny materiału zasobu	P.1436.2015.4
Data wykonania kopii	07.07.2016
Imię, nazwisko i podpis osoby reprezentującej organ	z up. STAROSTY Inż. Katarzyna Figurska Geodeta w Wydziale Geodezji i Mienia Powiatowego

ZNAK	ZAKŁAD PROJEKTOWO-USŁUGOWY „ZNAK" Wawrzak Sp .J. 26-700 Zwoleń ul. Słowackiego 47a	Egz nr
Projekt	Projektowana nawierzchnia bitumiczna	
Stadium	Projekt zagospodarowania terenu	
Adres działki inwestycyjnej	Zjazd z drogi powiatowej nr 4515W Sydół oraz droga dojazdowa na działce nr 190 Obręb Sydół teren Szkoły Podstawowej	Skala 1 : 1000
Projektant	Stanisław Wawrzak nr Wa-167/02	upr