


LOKALIZACJA:

projektowanego odcinka
kanalizacji sanitarnej przy ul. Targowej
(ETAP - I)
miasto Zwoleń - obręb ewid.0001

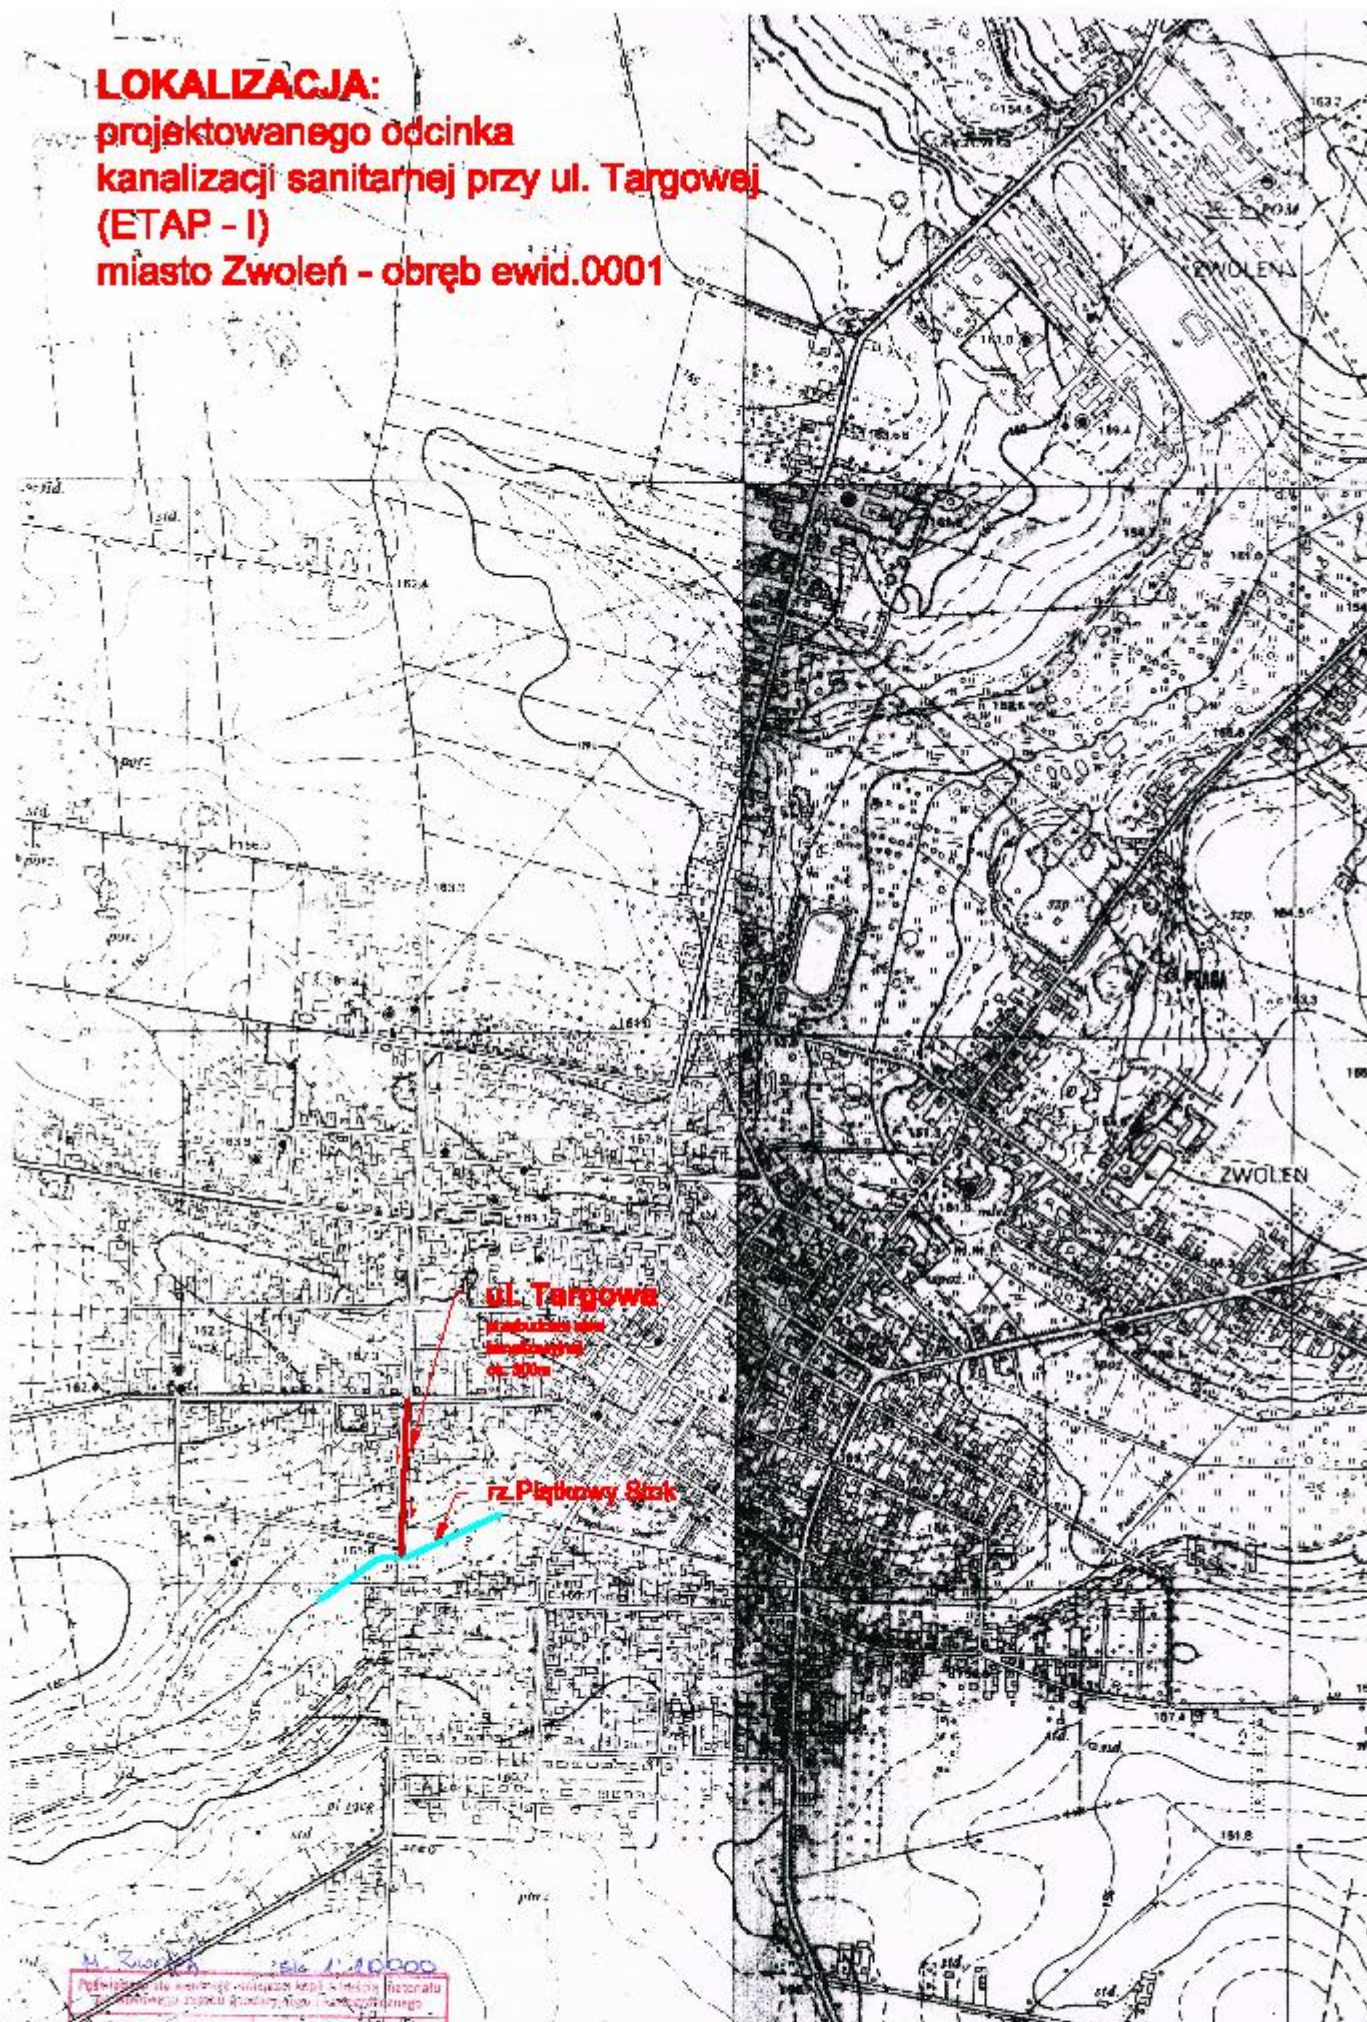

ul. Targowa

projektowana
kanalizacja
ok. 200m

rz. Płakowy Stok

