

Arkusz nr 1(2)  
Mapa do celów projektowych  
skala 1 : 1000

Nr sekcji: 7.154.25.07.4. 7.154.25.12.2.

Identyfikator i jednostka ewidencyjna:

143605\_5 ZWOLEN-OBSZAR WIEJSKI

Identyfikator i nazwa obszaru ewidencyjnego:

143605\_5.0014 - MĘCISZÓW

Arkusz: 5 Dz. nr: 508

Identyfikator i nazwa obszaru ewidencyjnego:

143605\_5.0021 - PODZAGAJNIK

Arkusz: 1 Dz. nr: 2914

Identyfikator i nazwa obszaru ewidencyjnego:

143605\_5.0017 - NIWKI

Arkusz: 1 Dz. nr: 2912

Id zgłoszenia pracy geodezyjnej:

GMP.OS.6642.2.25.2019

Układ współrzędnych:

prostokątne płaskie

wysokości

- PL-2000

- Kronsztadt 86

Oznaczenie granic obszaru

będącego przedmiotem aktualizacji

Opis służebności gruntowych:

Dla przedmiotowej nieruchomości objętej zakresem aktualizacji

nie badano zapisów dotyczących służebności gruntowych.

Sytuacja zgodna z terenem na: 25.01.2019 r.

Legenda:

Nie wyklucza się istnienia w terenie również urządzeń podziemnych,

dla których brak było informacji branżowych i nie zostały odnalezione w terenie

w czasie aktualizacji mapy zasadniczej.

Wykonawca:

Geodeta Uprawniony

„B E T Y - P O L ”

mgr inż. Roman Wabik

Zaświadczenie 6137

28-600 Radom, ul. Zwolińska 7

tel. 603 911 874

NIP 9481216119 REG. 6778533

Radom, 28.01.2019 r.

Arkusz nr 1(2)  
Mapa do celów projektowych  
skala 1 : 1000

Nr sekcji: 7.154.25.07.4. 7.154.25.12.2.

Identyfikator i jednostka ewidencyjna:

143605\_5 ZWOLEN-OBSZAR WIEJSKI

Identyfikator i nazwa obszaru ewidencyjnego:

143605\_5.0014 - MĘCISZÓW

Arkusz: 5 Dz. nr: 508

Identyfikator i nazwa obszaru ewidencyjnego:

143605\_5.0021 - PODZAGAJNIK

Arkusz: 1 Dz. nr: 2914

Identyfikator i nazwa obszaru ewidencyjnego:

143605\_5.0017 - NIWKI

Arkusz: 1 Dz. nr: 2912

Id zgłoszenia pracy geodezyjnej:

GMP.OS.6642.2.25.2019

Układ współrzędnych:

prostokątne płaskie

wysokości

- PL-2000

- Kronsztadt 86

Oznaczenie granic obszaru

będącego przedmiotem aktualizacji

Opis służebności gruntowych:

Dla przedmiotowej nieruchomości objętej zakresem aktualizacji

nie badano zapisów dotyczących służebności gruntowych.

Sytuacja zgodna z terenem na: 25.01.2019 r.

Legenda:

Nie wyklucza się istnienia w terenie również urządzeń podziemnych,

dla których brak było informacji branżowych i nie zostały odnalezione w terenie

w czasie aktualizacji mapy zasadniczej.

Wykonawca:

Geodeta Uprawniony

„B E T Y - P O L ”

mgr inż. Roman Wabik


Zaświadczenie 6137

28-600 Radom, ul. Zwolińska 7

tel. 603 911 874

NIP 9481216119 REG. 6778533

Radom, 28.01.2019 r.

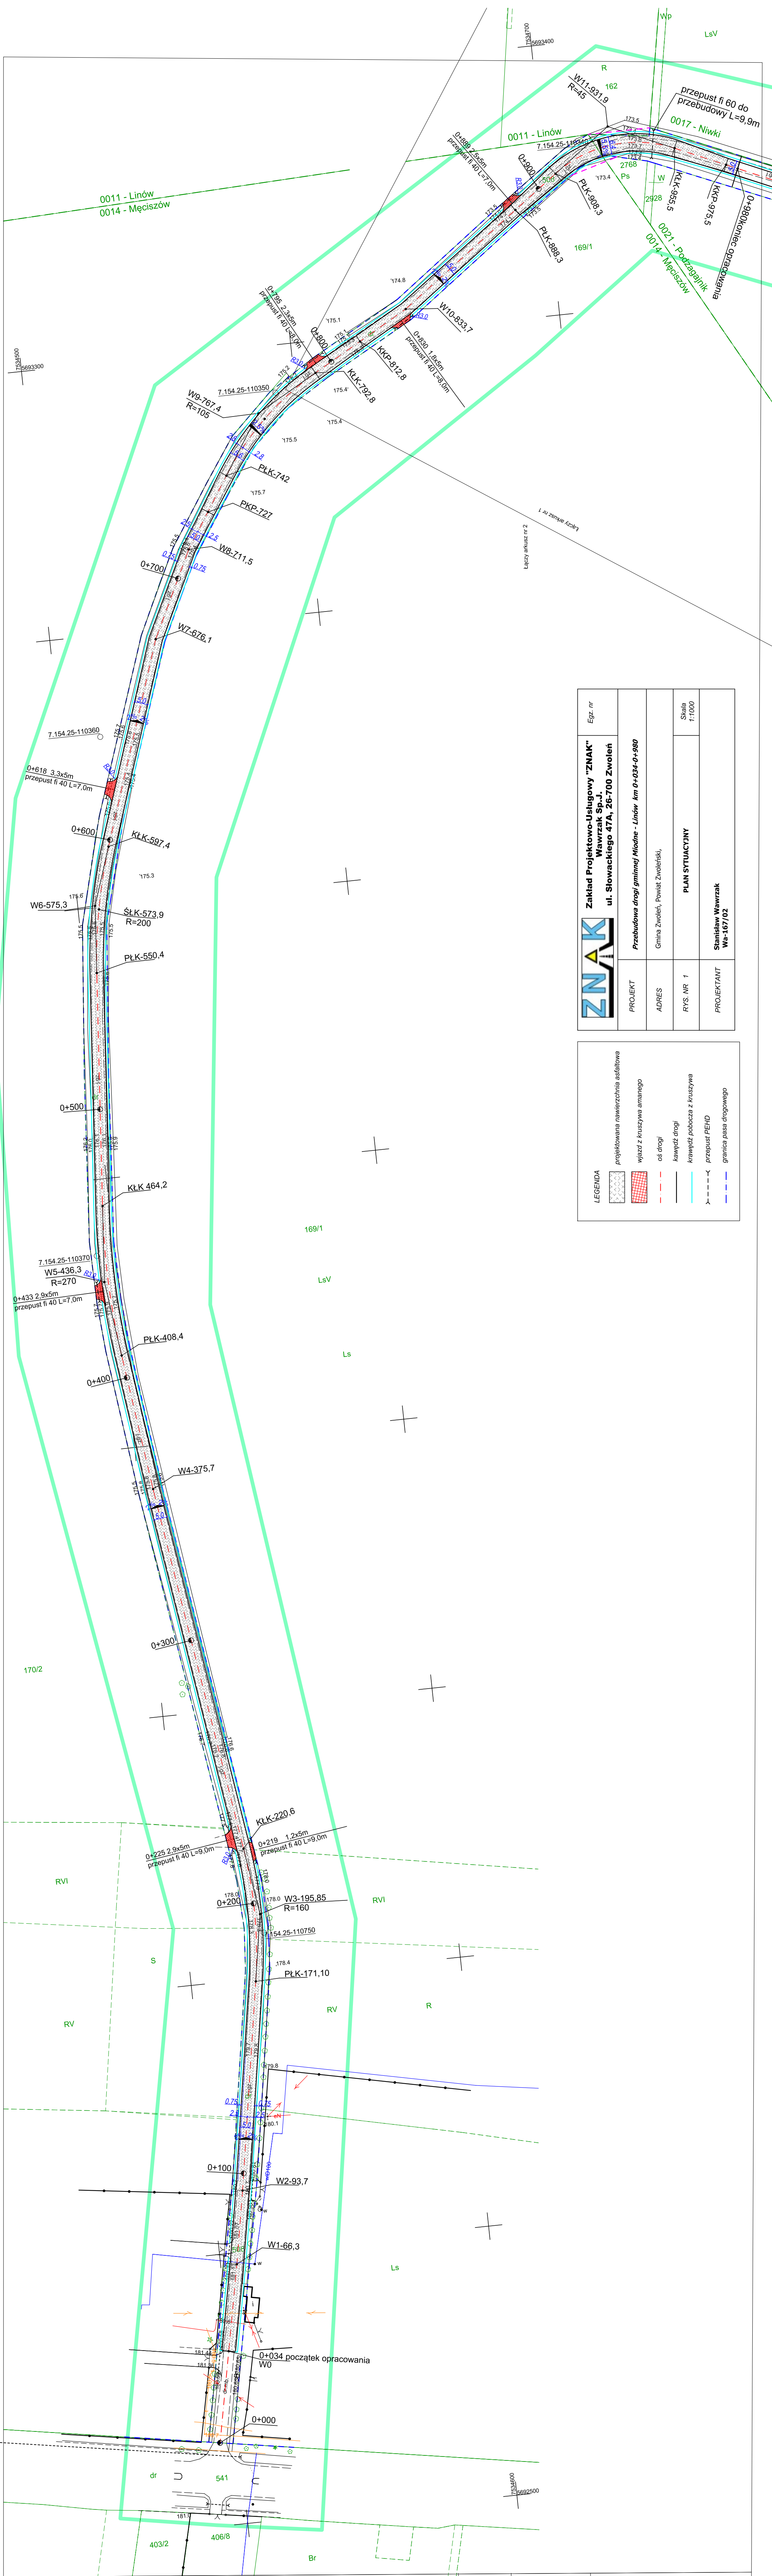

|  |  |                 |
|--|--|-----------------|
| <b>Zakład Projektowo-Usługowy "ZNAK"</b><br>Wawrzak Sp.J.,<br>ul. Słowackiego 47A, 26-700 Zwoleń |  | Egz. nr         |
| PROJEKT  | Przebudowa drogi gminnej Młodna - Linów km 0+034-0+580 |                 |
| ADRES  | Gmina Zwoleń, Powiat Zwoleński,                        |                 |
| RYS. NR 1  | PLAN SYTUACYJNY  | Skala<br>1:1000 |
| PROJEKTANT   | Stanisław Wawrzak<br>Wa-167/02                         |                 |

|         |                                     |
|---------|-------------------------------------|
| LEGENDA | projektowana nawierzchnia asfaltowa |
|         | wjazd z kruszywa amarnego           |
|         | oś drogi                            |
|         | krawężnik drogi                     |
|         | krawężnik pobocza z kruszywa        |
|         | przebieg PEHD                       |
|         | granica pasa drogowego              |