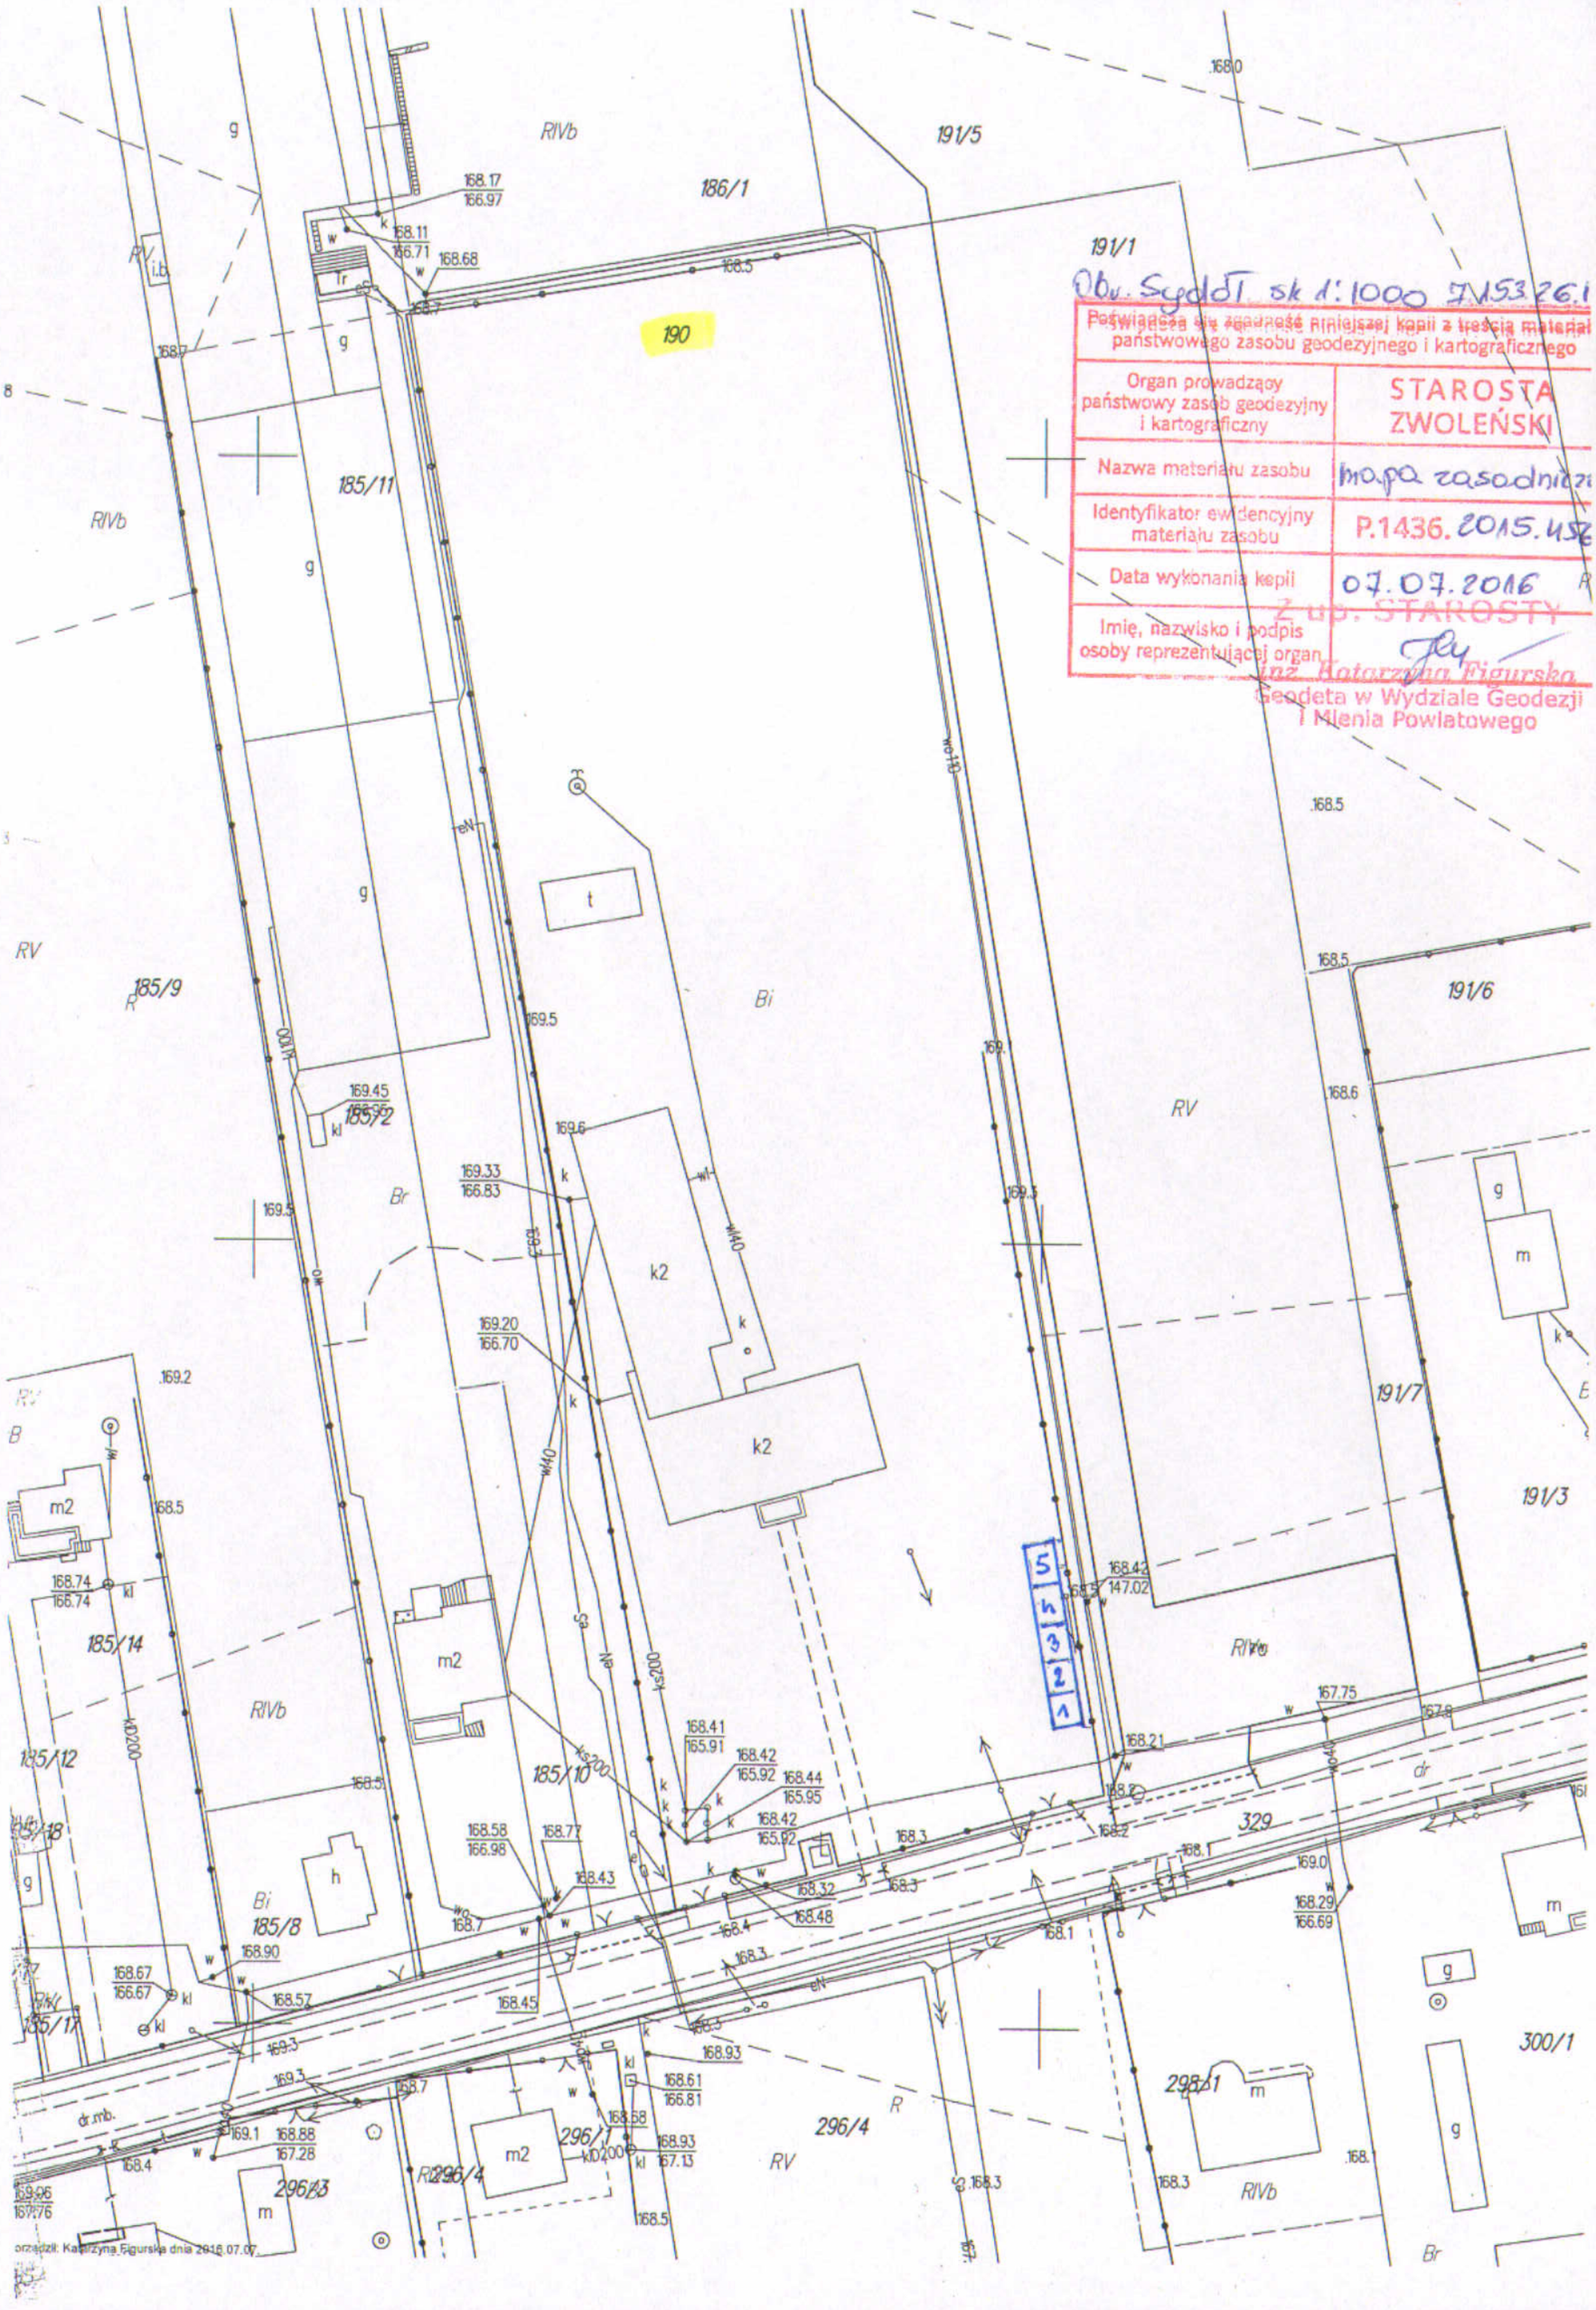

Obr. Sydół sk 1:1000 7.153.26.1
Poświadcza się zgodność niniejszej kopii z treścią materiału państwowego zasobu geodezyjnego i kartograficznego
Organ prowadzący państwowy zasób geodezyjny i kartograficzny
STAROSTA ZWOLEŃSKI
Nazwa materiału zasobu
mapa zasadnicza
Identyfikator ewidencyjny materiału zasobu
P.1436.2015.456
Data wykonania kopii
07.07.2016
Imię, nazwisko i podpis osoby reprezentującej organ
Z up. STAROSTY
inż. Katarzyna Figurska
Geodeta w Wydziale Geodezji i Mienia Powiatowego
190
186/1
191/5
191/1
185/11
185/9
185/2
185/14
185/12
185/10
185/8
185/17
191/6
191/7
191/3
329
300/1
296/4
296/1
296/3
RIVb
RV
Bi
Br
k2
m2
m
g
t
h