


ZWOŁEŃ - STREFA ZAMIESZKANIA

ul.Kościuski, ul.Jagielli, Aleja Pokoju

Plac Jana Kochanowskiego, ul.Krakowska

skala 1:1000

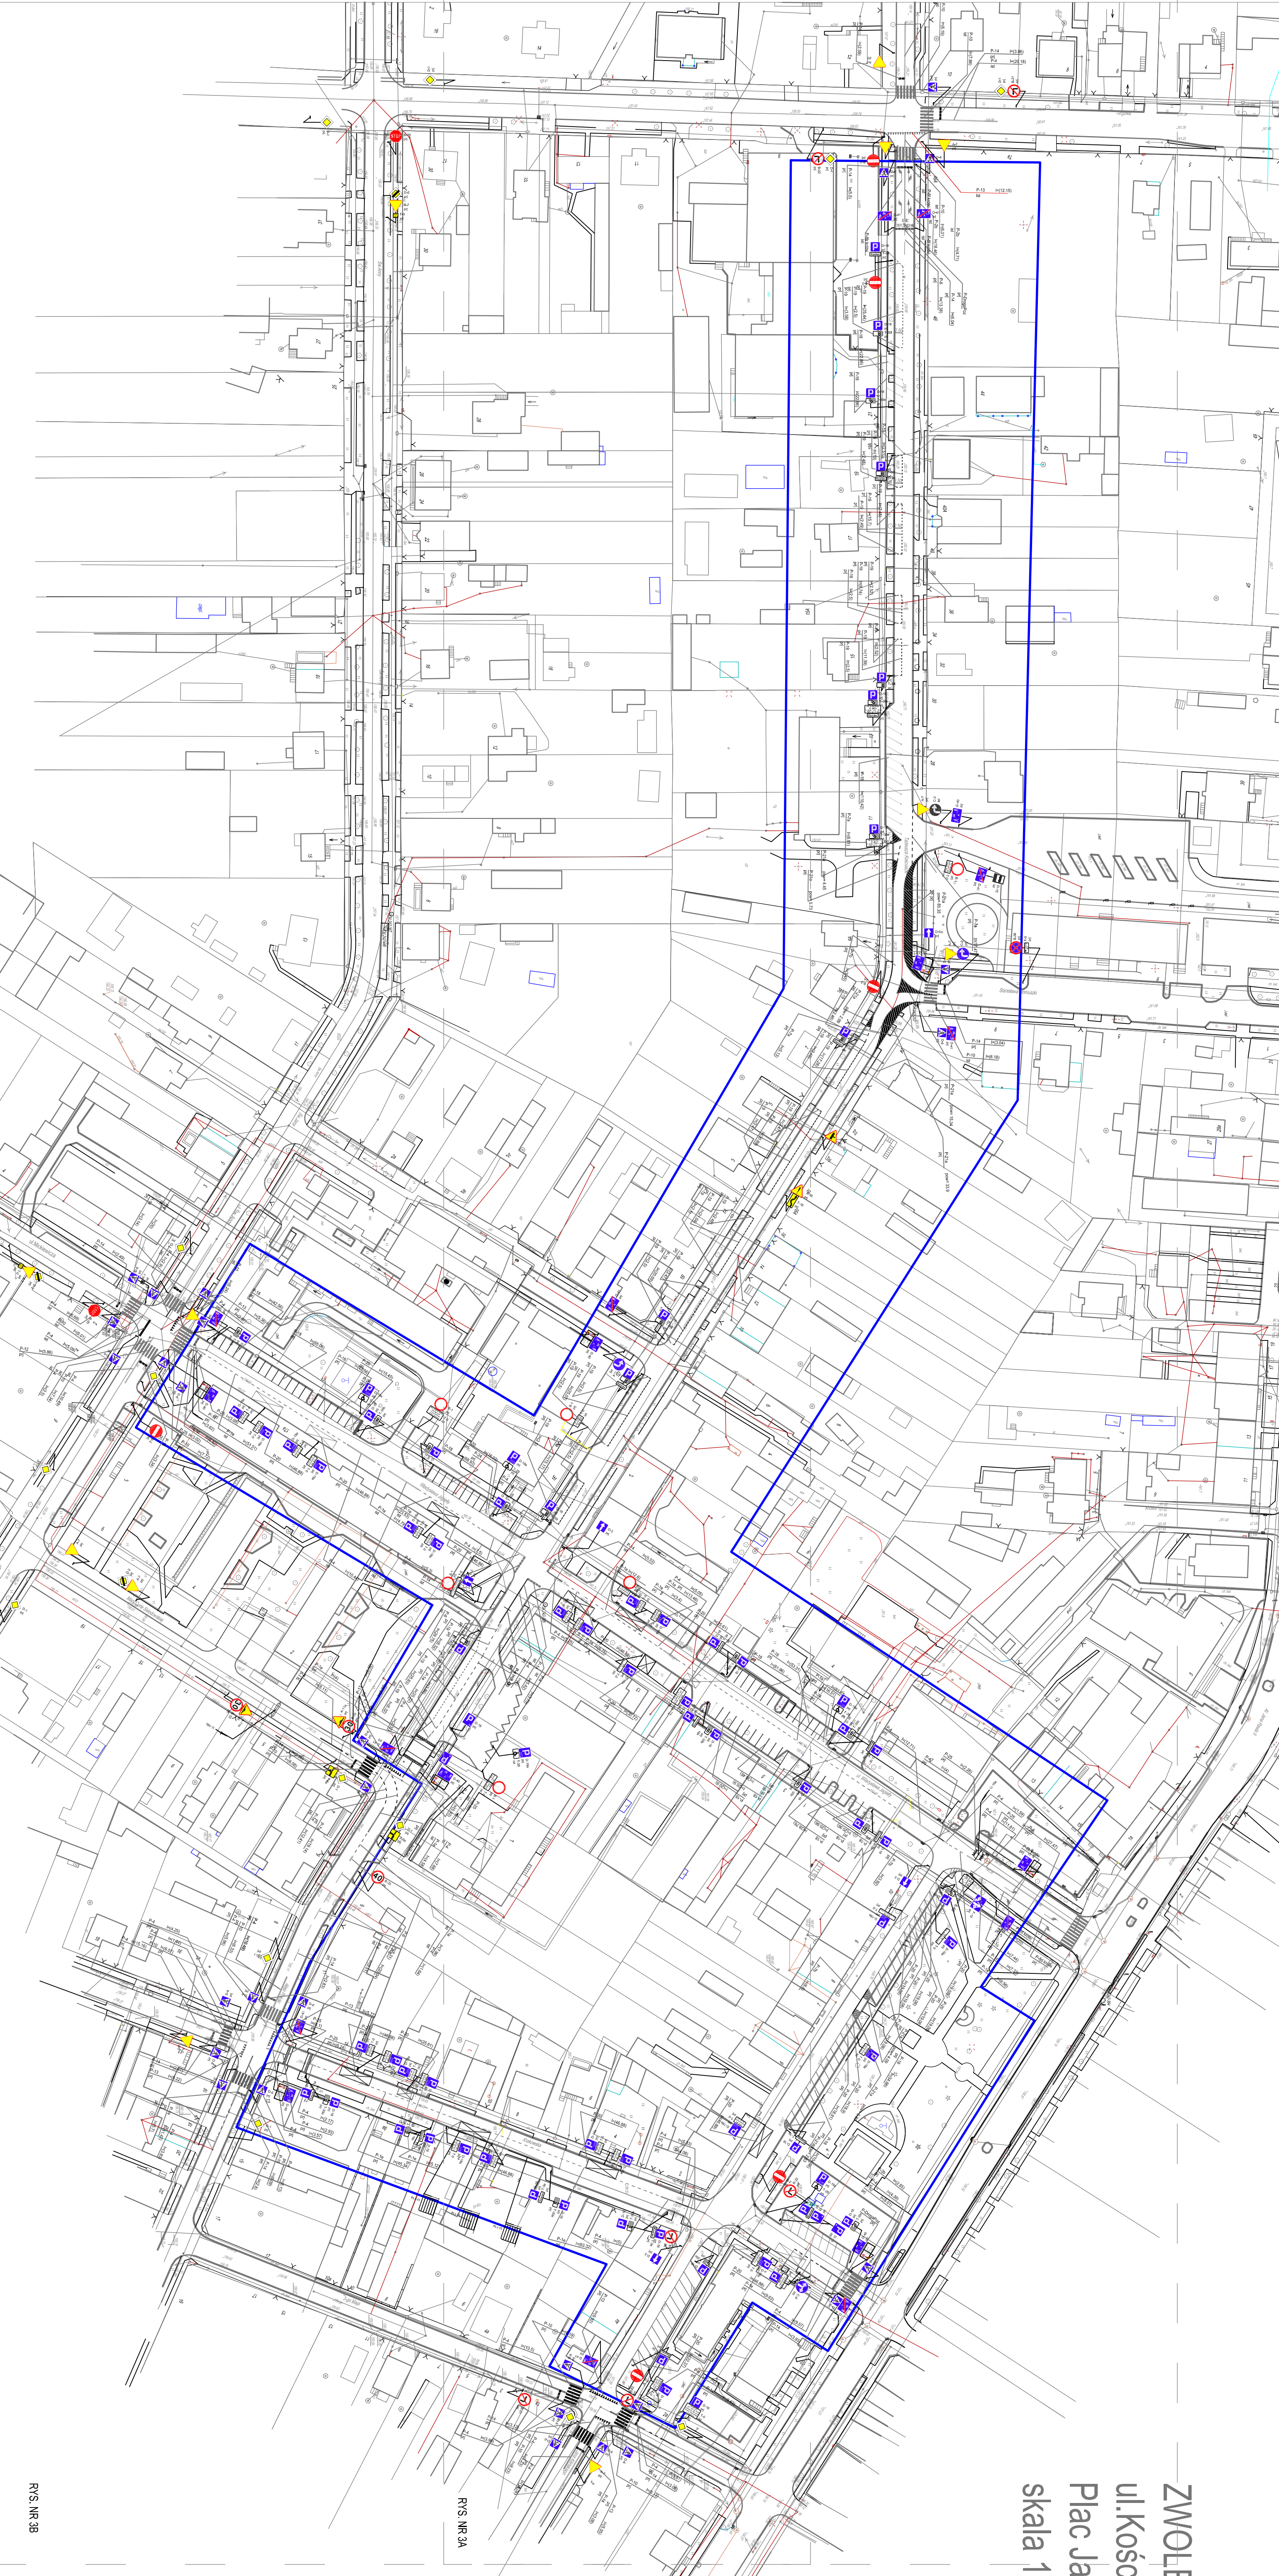

UWAGA

Organizacja ruchu obejmuje STREFĘ ZAMIESZKANIA i skrzyżowania ulic na granicy strefy. Na pozostałych odcinkach ulic organizacja ruchu pozostaje bez zmian z wyjątkiem ustawienia znaków pionowych B-2, A-7, B-20 odwołujące wyznaczanie pierwszeństwa na skrzyżowaniach podanych przez granicę strefy zamieszkania (ul.Sw.Jana - ul.Jagielli)

**STREFA ZAMIESZKANIA**

Dzwoniona prędkość

Parkowanie w miejscach wyznaczonych pierwszeństwo pieszych przed pojazdami

**OZNACZENIA**

STREFA STREFY ZAMIESZKANIA

zawieszanie znaków

zawieszanie znaków

zawieszanie znaków

zawieszanie znaków

ZADANIE		Kodex Usługi Projektowe	
ZAKRES		CENTRUM ZWOLENIA	
ZAKRES		Plac Jana Kochanowskiego 1 62-700 Zwoleń	
LOKALIZACJA		ul. Kościuski, ul. Jagiełły, Aleja Pokoju, ul. Krakowska Plac Jana Kochanowskiego, 25-700 Zwoleń	
TYTUŁ PROJEKTU		PROJEKT ORGANIZACJI RUCHU	
ADRES PRACOWNI		ul. Kościuski, ul. Jagiełły, Aleja Pokoju, ul. Krakowska Plac Jana Kochanowskiego	
RODZAJ		DROGI	
DROGI		P8	
WZGLĘD		A	
SKALA		1:1000	
MISJA		2	
DATA		04/2015	